



Ansicht

M 1:200

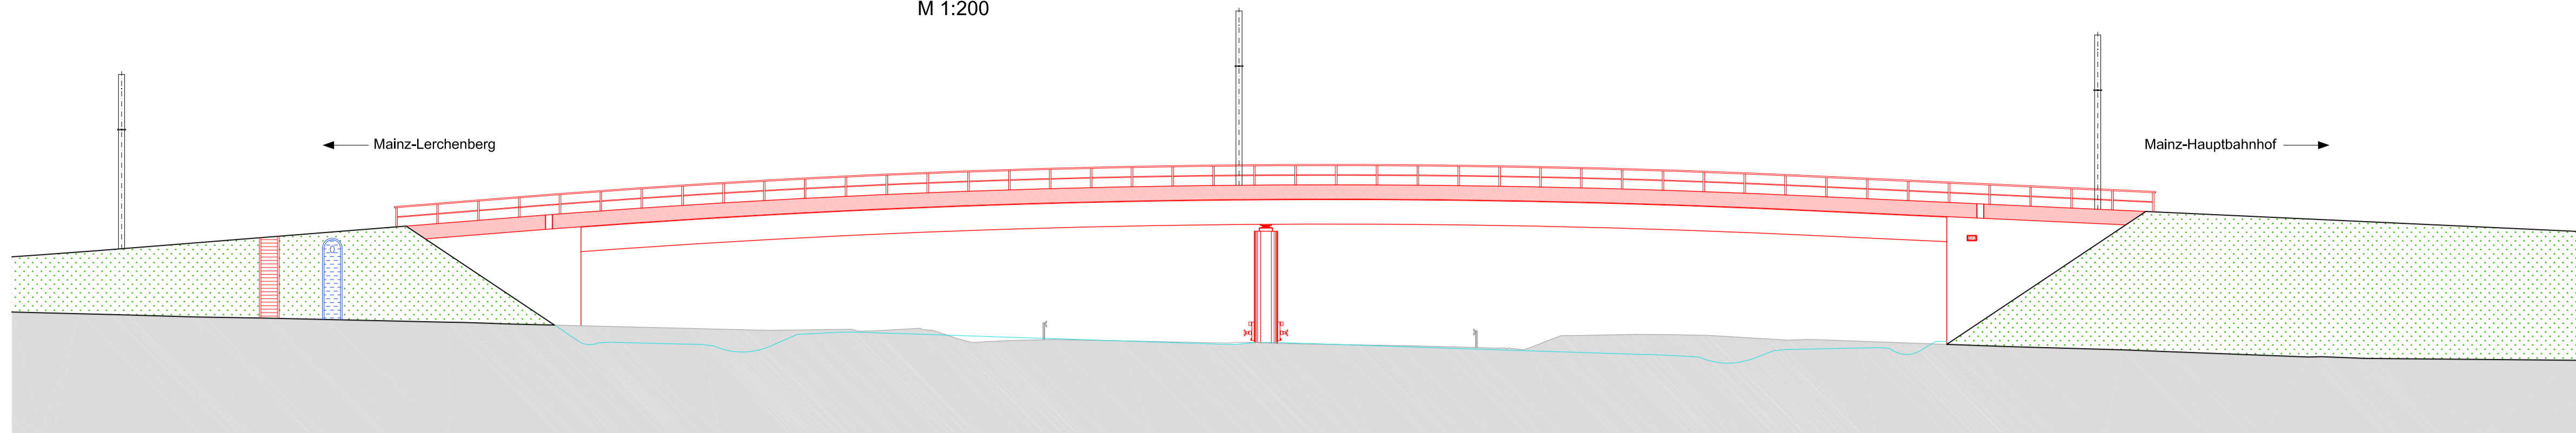


Lageplan Straßenbahnüberführung BAB A 60

M 1:200

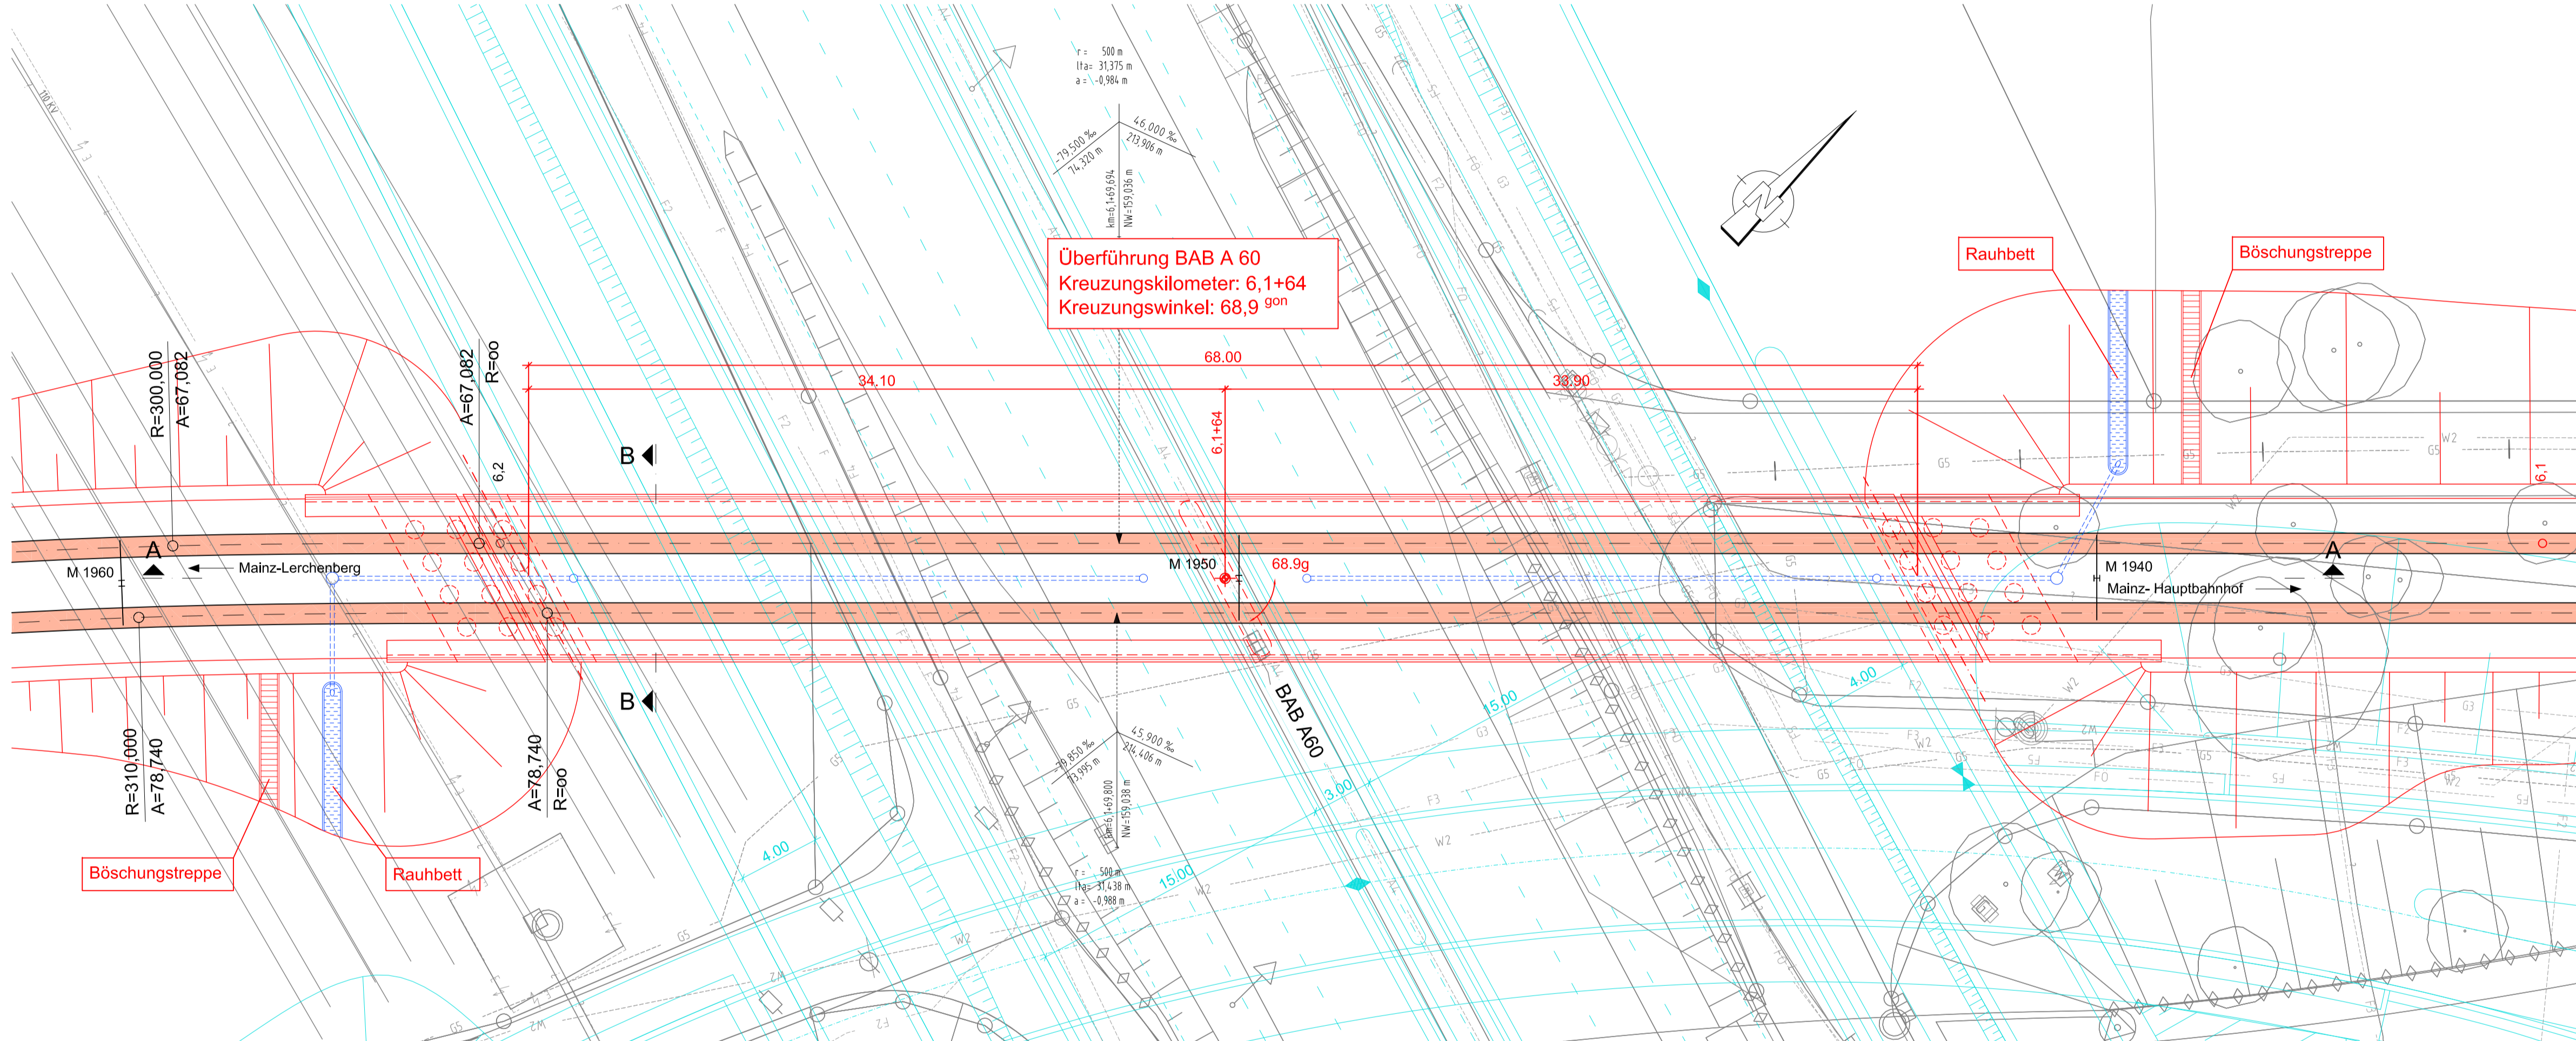


Längsschnitt A-A

M 1:200

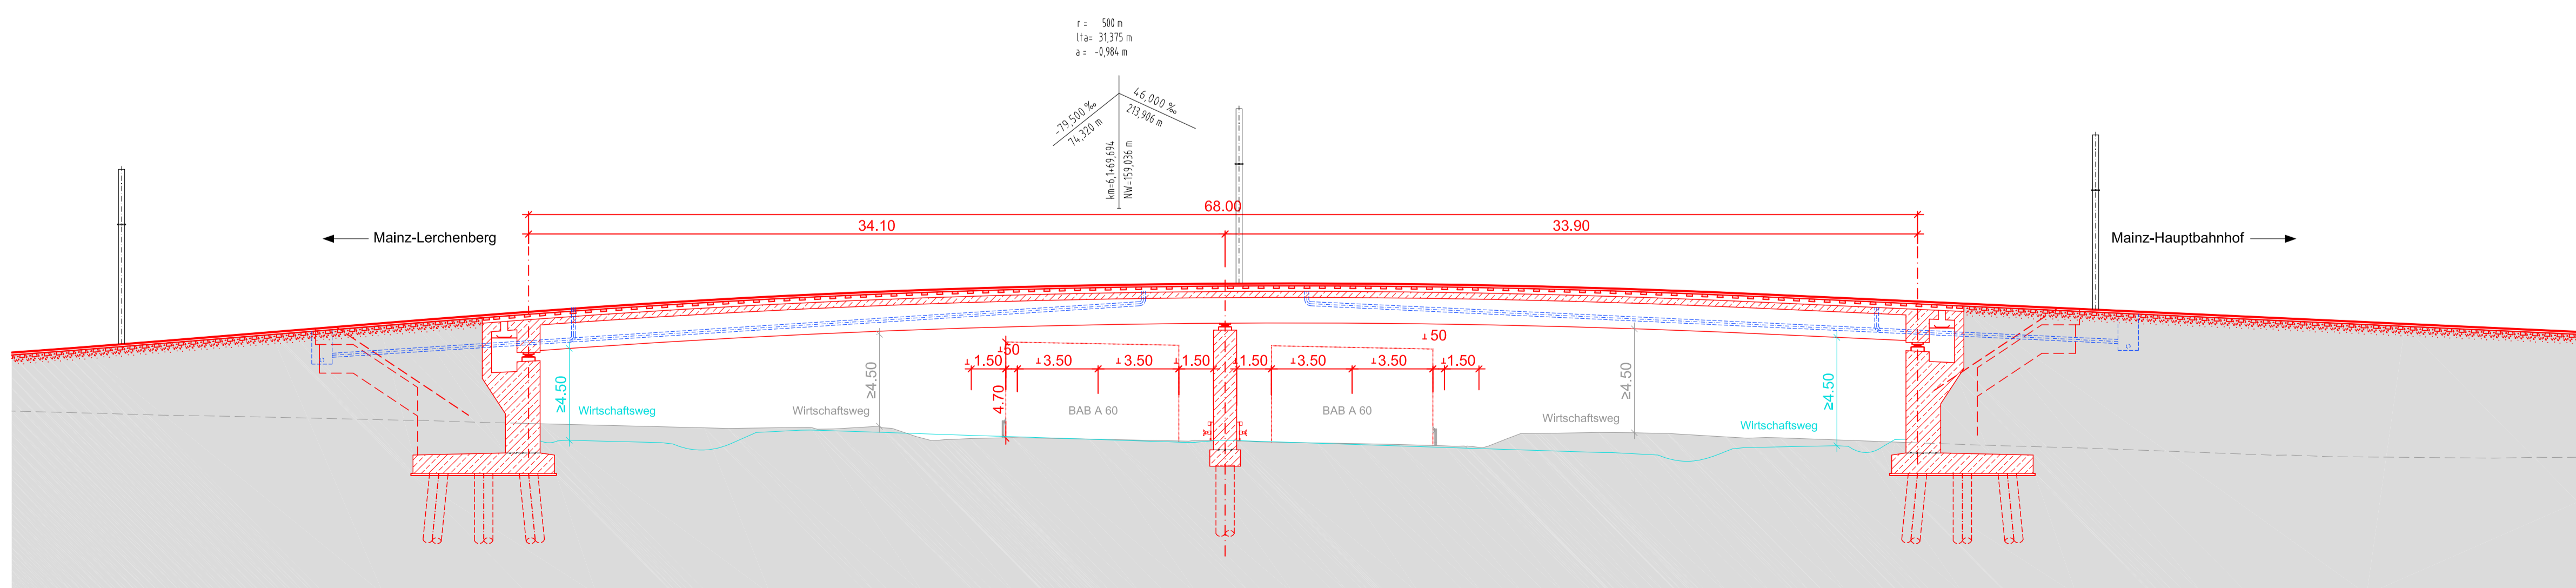

Querprofil B-B Widerlageransicht

M 1:100

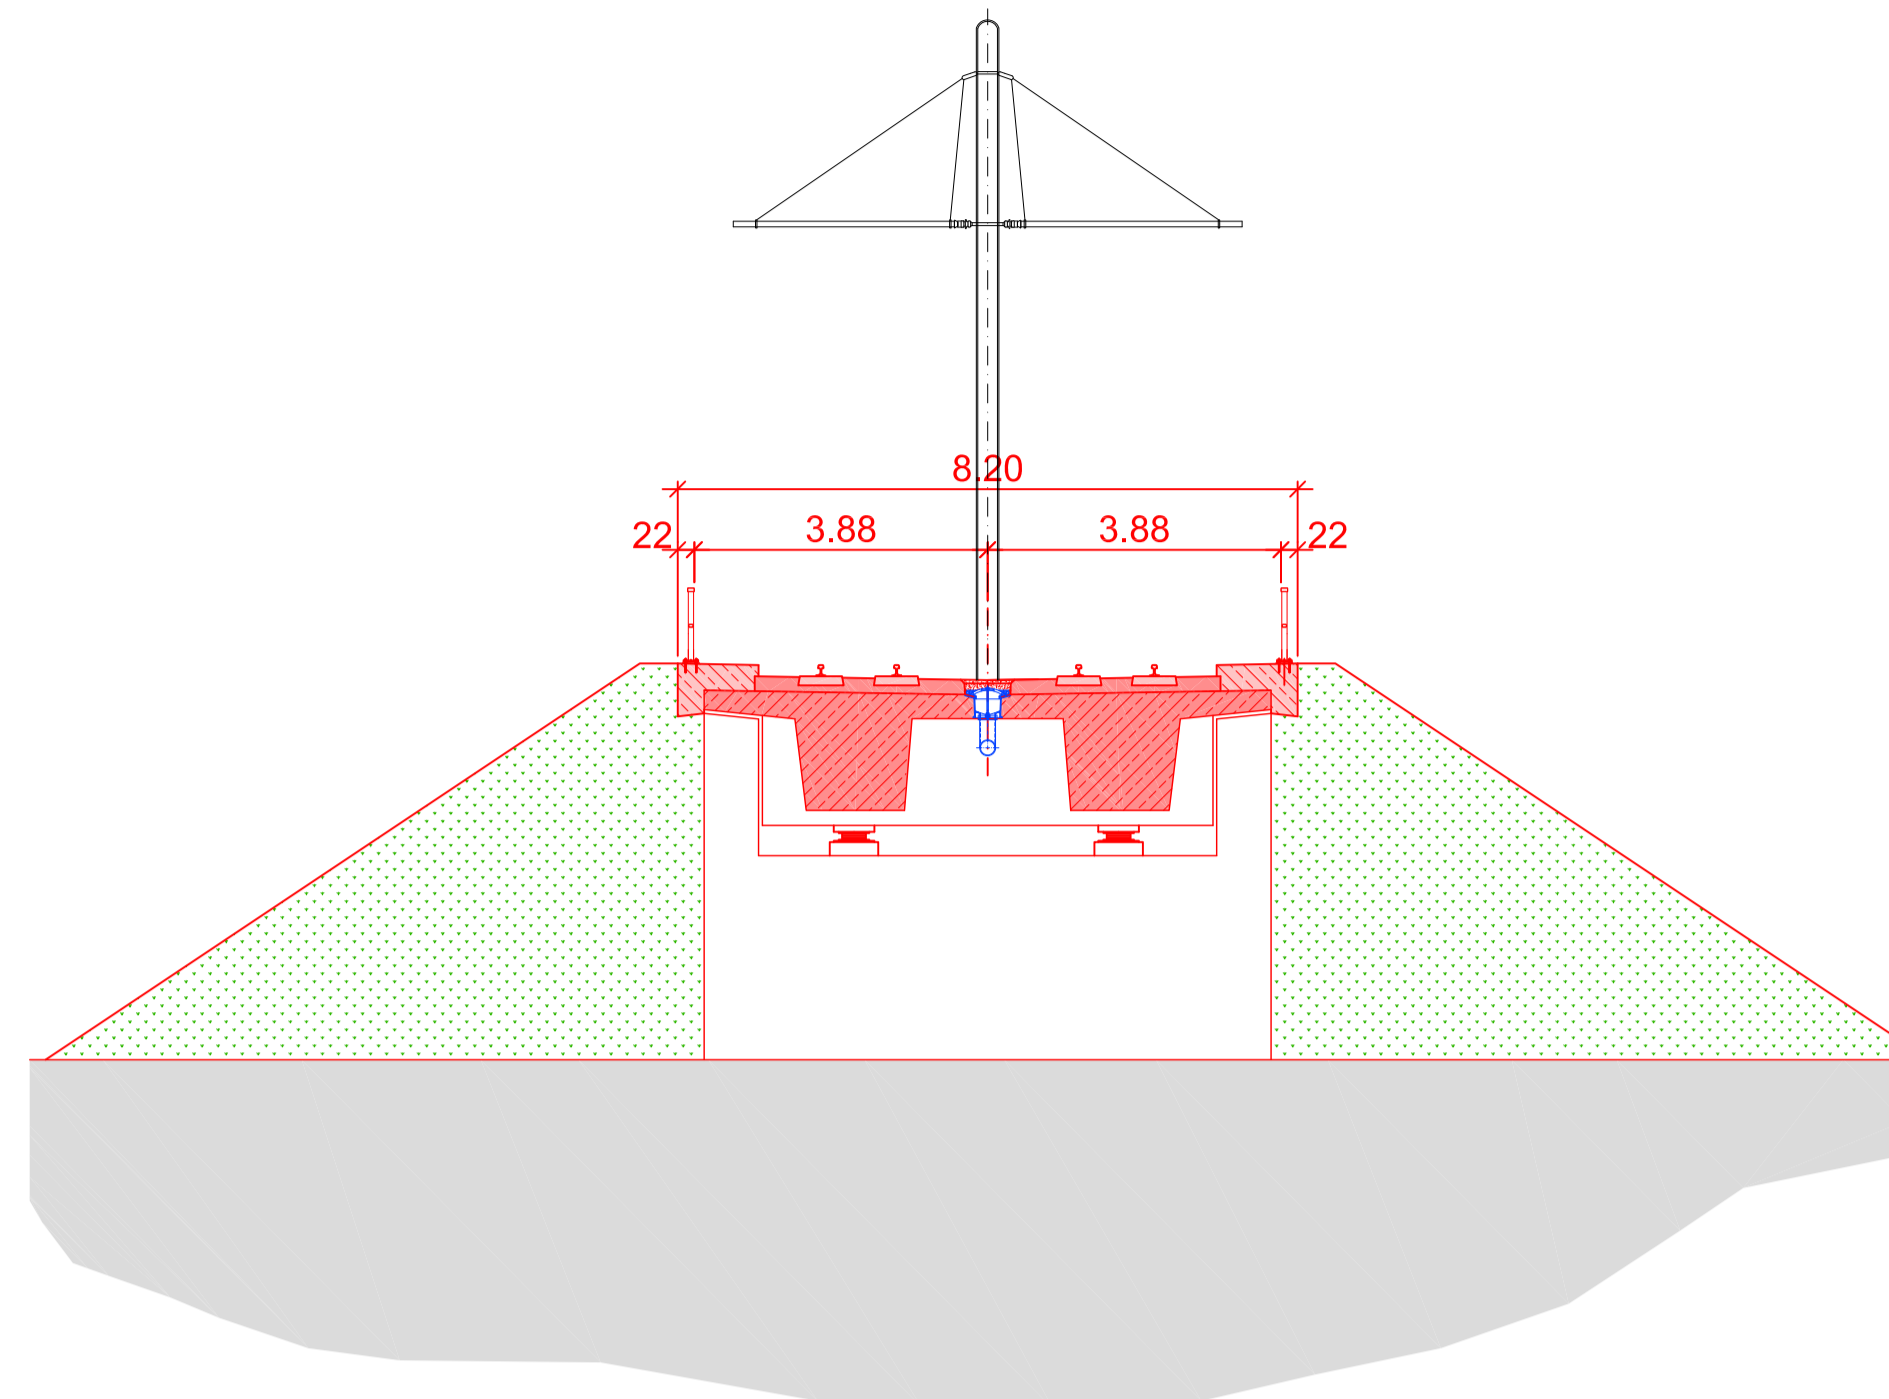

Legende:

- Planung Bauwerk
- Planung
- - - gepl. Entwässerung
- - - Rückbau / Abbruch
- - - Bestand
- - - Planung BAB A60


Legende Leitungen Bestand:

- E3 Elektro SWM 20 kV
- Fw2 Fernwärmeleitung
- G4 Gashochdruckleitung SWM
- G5 Gasleitung SWM
- F Fernmeldeleitung allgemein
- FS Fernmeldeleitung SWM

Leitungen und Kanäle nach Angaben der Leitungsträger übernehmen. Kabelbündelungen und Kabelschlaufen sind nicht einzeln dargestellt. Die Gewähr für Vollständigkeit kann nicht übernommen werden. Eine Maßentnahme ist nicht möglich.

Regelquerschnitt

M 1:50

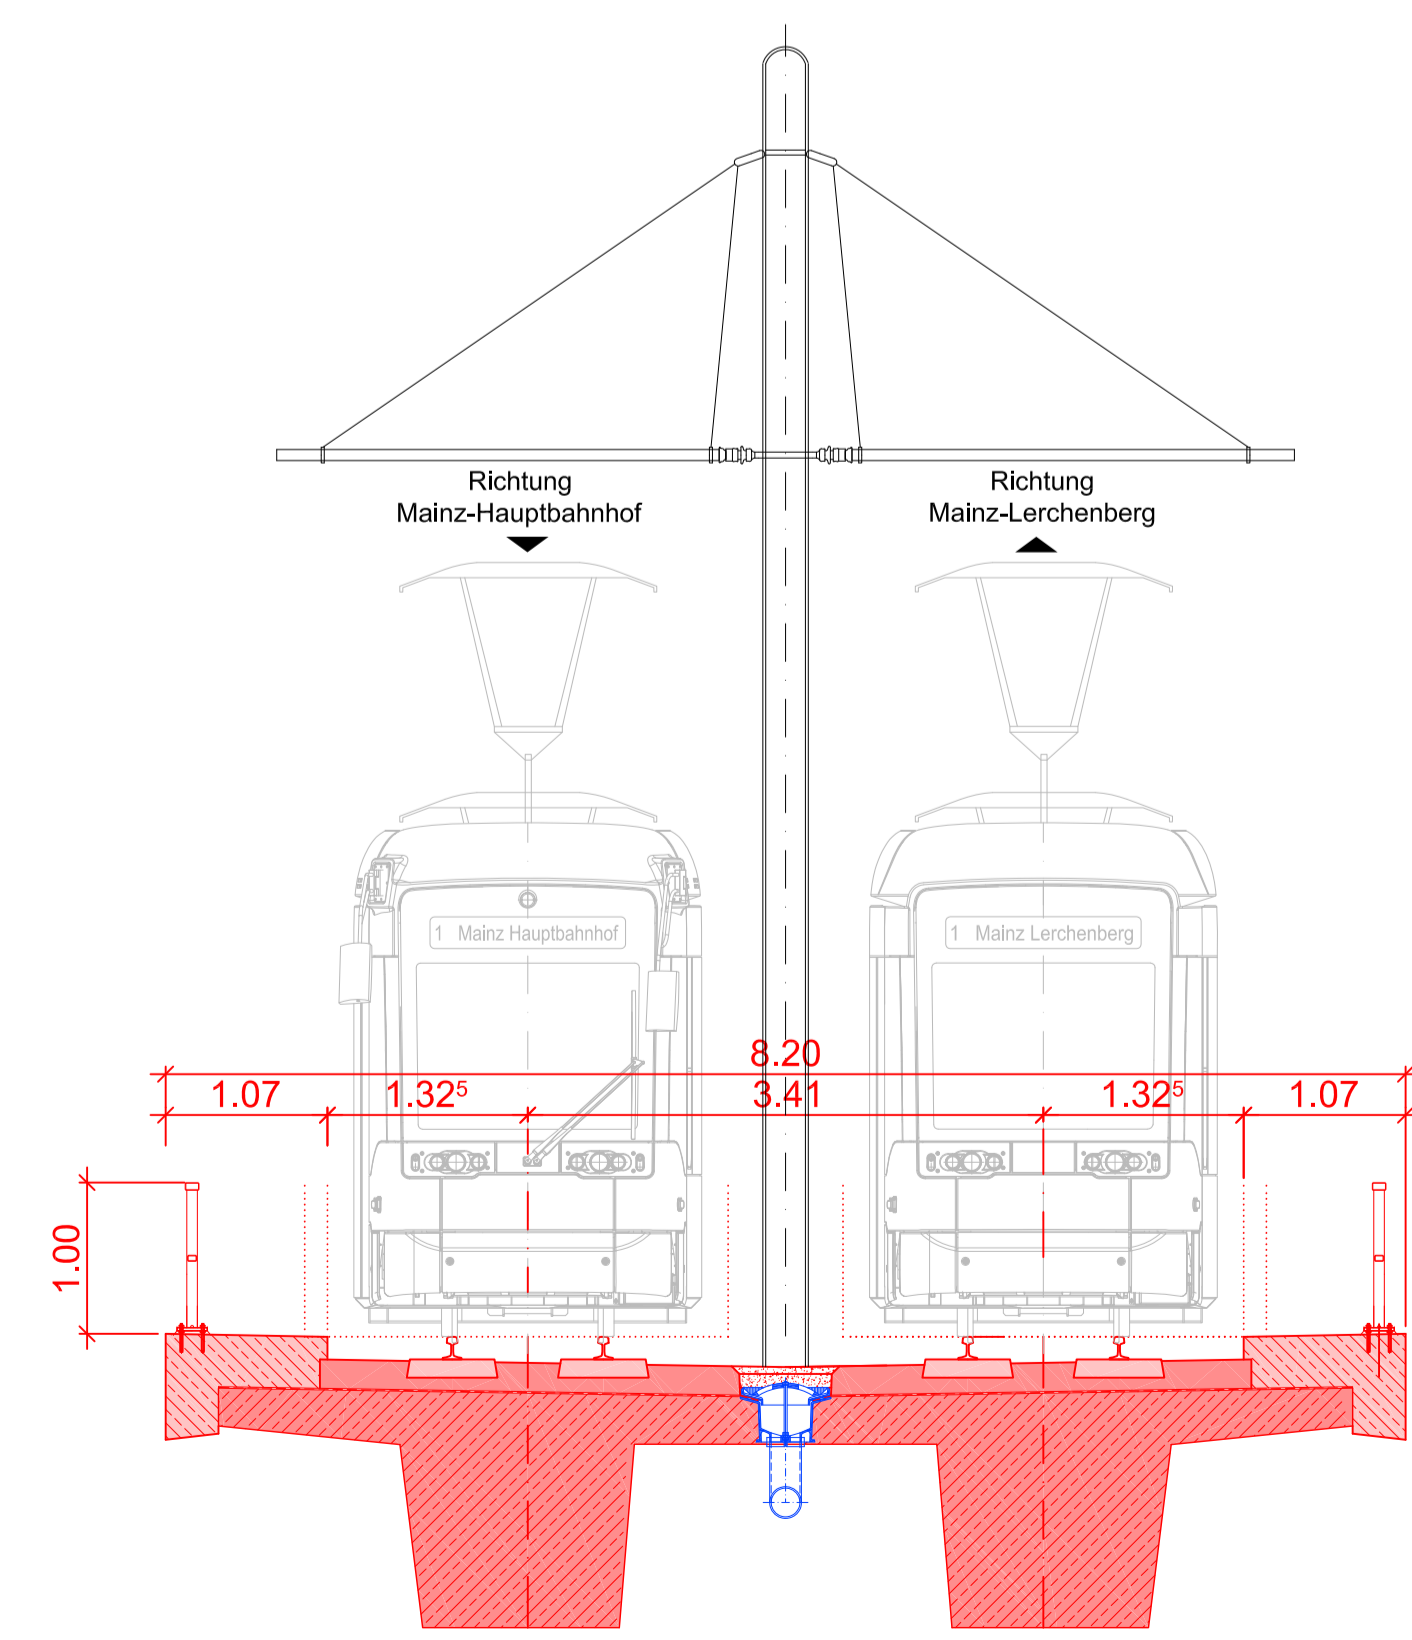

Nr.	Änderungen und Ergänzungen	Datum	bearbeitet	geprüft	freigegeben

Übersicht

Antrag auf Planfeststellung nach §28 PBefG

<p>Bauherr und Betreiber: MVG Mainz-Vorhaben der MVG</p> <p>Mainz, den 27.01.2012</p>	<p>gez. Erbfot gez. ppa. Unerstall gez. A. Köck</p>
--	---

<p>Verkehrsanlagen- und Bauwerksplanung Mailänder Consult Mainz, den 27.01.2012</p> <p>gez. i. V. Kranich</p>	<p>Umwelt- und Landschaftsplanung JESTAEDT PARTNER Mainz, den 27.01.2012</p> <p>gez. Jestaedt</p>
--	--

<p>Fahrplanning GA Energieanlagen Süd Mainz, den 27.01.2012</p> <p>gez. i. A. Jantz</p>	<p>Gök-Planung bt-plan Mainz, den 27.01.2012</p> <p>gez. Windschütze</p>
--	---

<p>Erweiterung des Straßenbahnnetzes in der Landeshauptstadt Mainz "Mainzelbahn"</p>	<table border="1"> <tr> <th>Datum</th> <th>Name</th> </tr> <tr> <td>18.11.2011</td> <td>Loe</td> </tr> <tr> <td>18.11.2011</td> <td>Sch</td> </tr> <tr> <td>18.11.2011</td> <td>MK</td> </tr> </table>	Datum	Name	18.11.2011	Loe	18.11.2011	Sch	18.11.2011	MK	<table border="1"> <tr> <td>Maßstab: 1:50/100/200</td> <td>Anlage: B9.5</td> </tr> <tr> <td>Größe: 118,9 x 59,4 cm</td> <td>Blatt: 1</td> </tr> <tr> <td>Gr.: Ersatz für:</td> <td>Plan-Codierung: 05-B-00501-BW-4-C-a</td> </tr> <tr> <td>Ausgabe von: 27.01.2012</td> <td>Ursprung</td> </tr> </table>	Maßstab: 1:50/100/200	Anlage: B9.5	Größe: 118,9 x 59,4 cm	Blatt: 1	Gr.: Ersatz für:	Plan-Codierung: 05-B-00501-BW-4-C-a	Ausgabe von: 27.01.2012	Ursprung
Datum	Name																	
18.11.2011	Loe																	
18.11.2011	Sch																	
18.11.2011	MK																	
Maßstab: 1:50/100/200	Anlage: B9.5																	
Größe: 118,9 x 59,4 cm	Blatt: 1																	
Gr.: Ersatz für:	Plan-Codierung: 05-B-00501-BW-4-C-a																	
Ausgabe von: 27.01.2012	Ursprung																	