



# Lageplanausschnitt M 1:100

Haltestellenabstände:  
 Ludwig-Nauth-Straße  
 Hans-Böckler-Straße 485 m ←--- --- Hildegard-von-Bingen-Straße 510 m



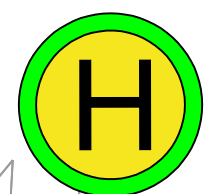


## Ludwig-Nauth-Straße

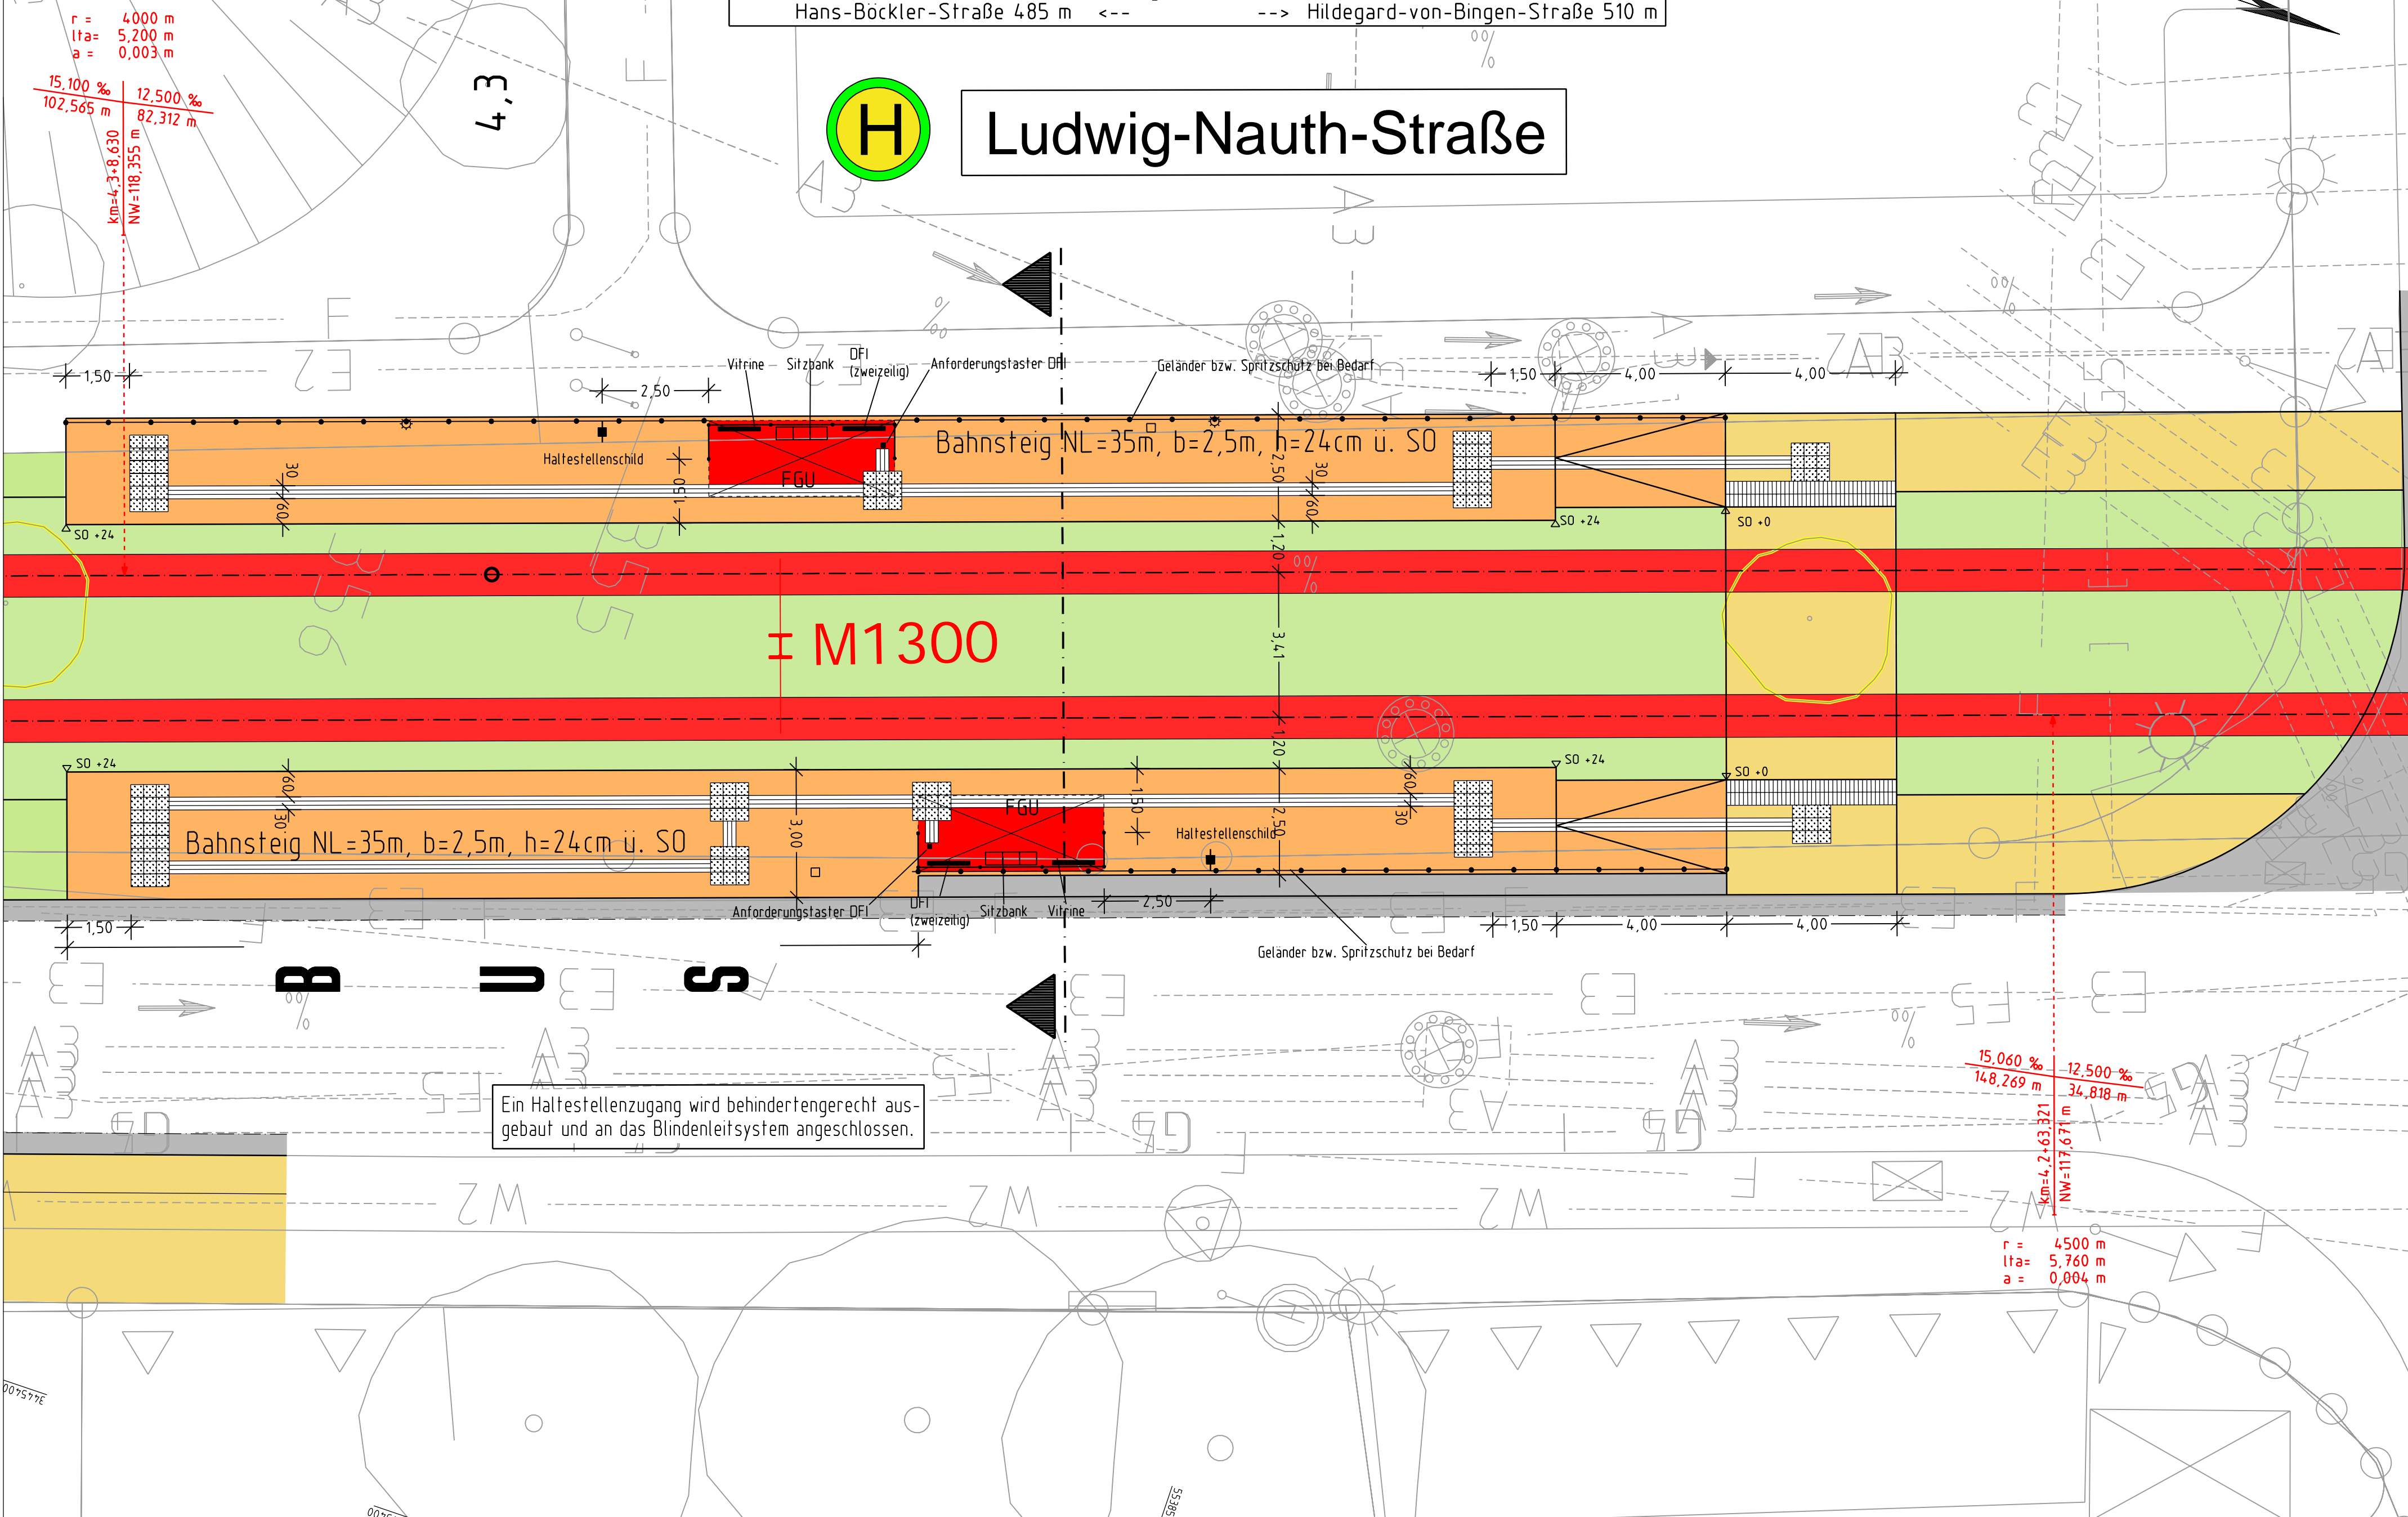

- ### Legende
- Schotterbett Gleis
  - Rasengleis
  - Asphaltgleis
  - Bahnsteig
  - Gehweg
  - Fahrgastunterstand
  - Papierkorb
  - Haltestellenschild
  - Rillenplatte als Blindenleitsystem
  - Bodenindikatoren bei Übergängen
  - Aufmerksamkeitsfeld mit Noppenprofil
  - Beleuchtung

# Regelquerschnitt M 1:50

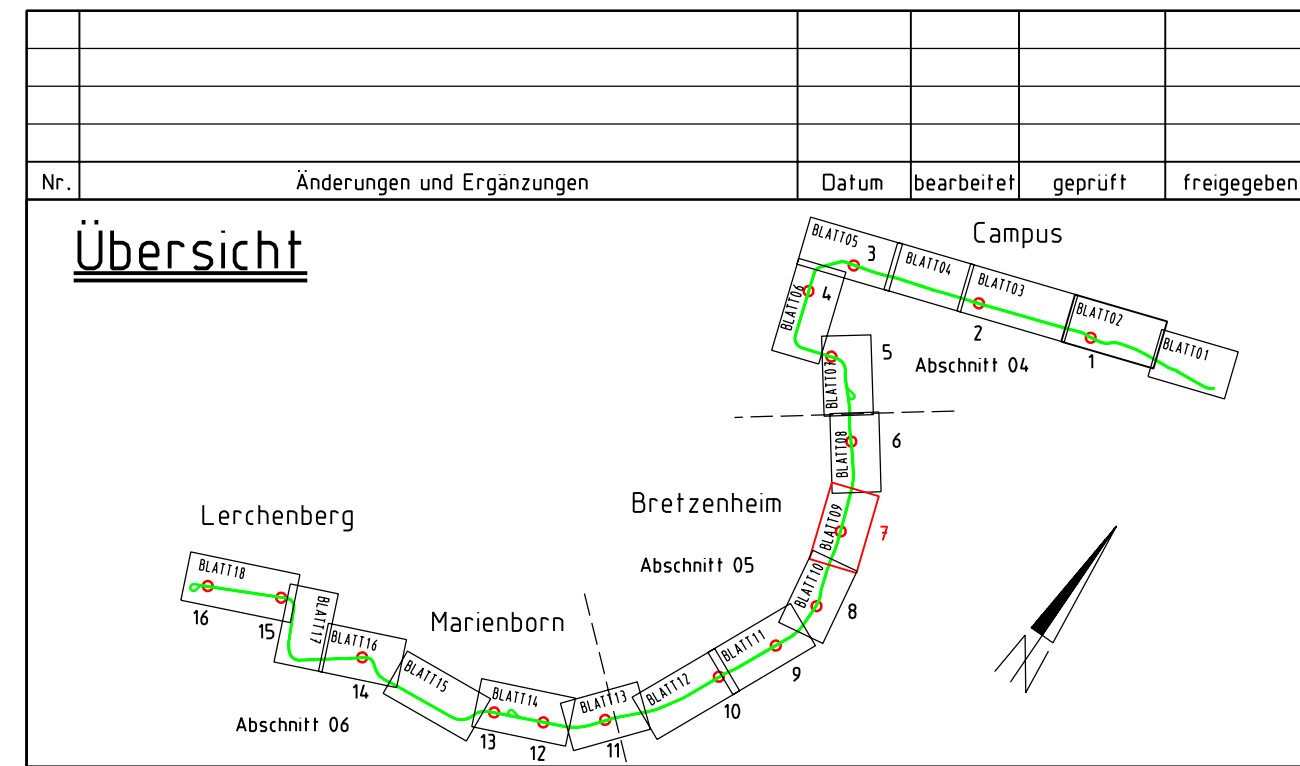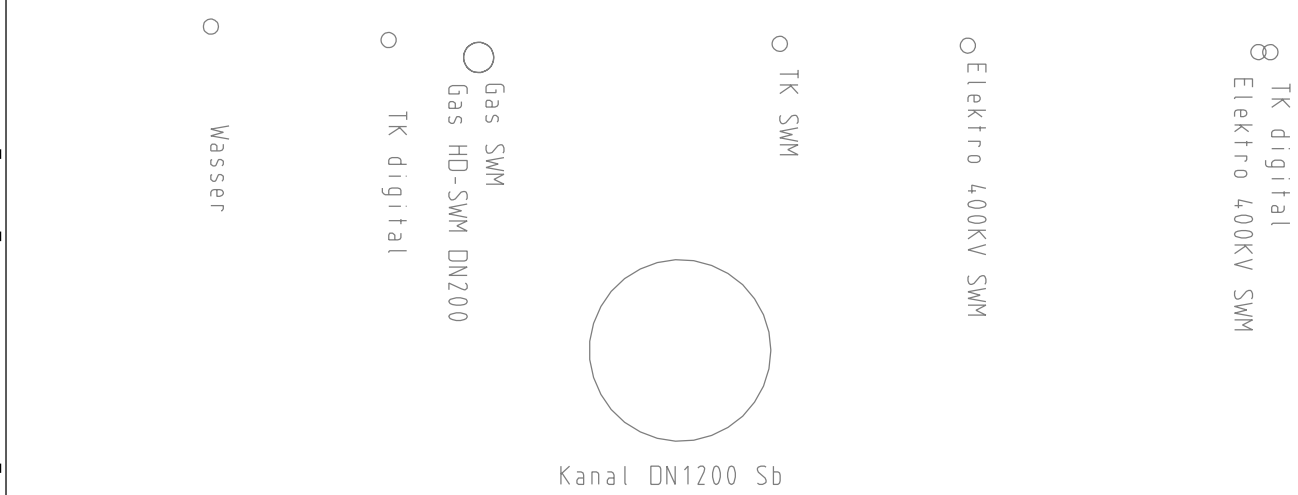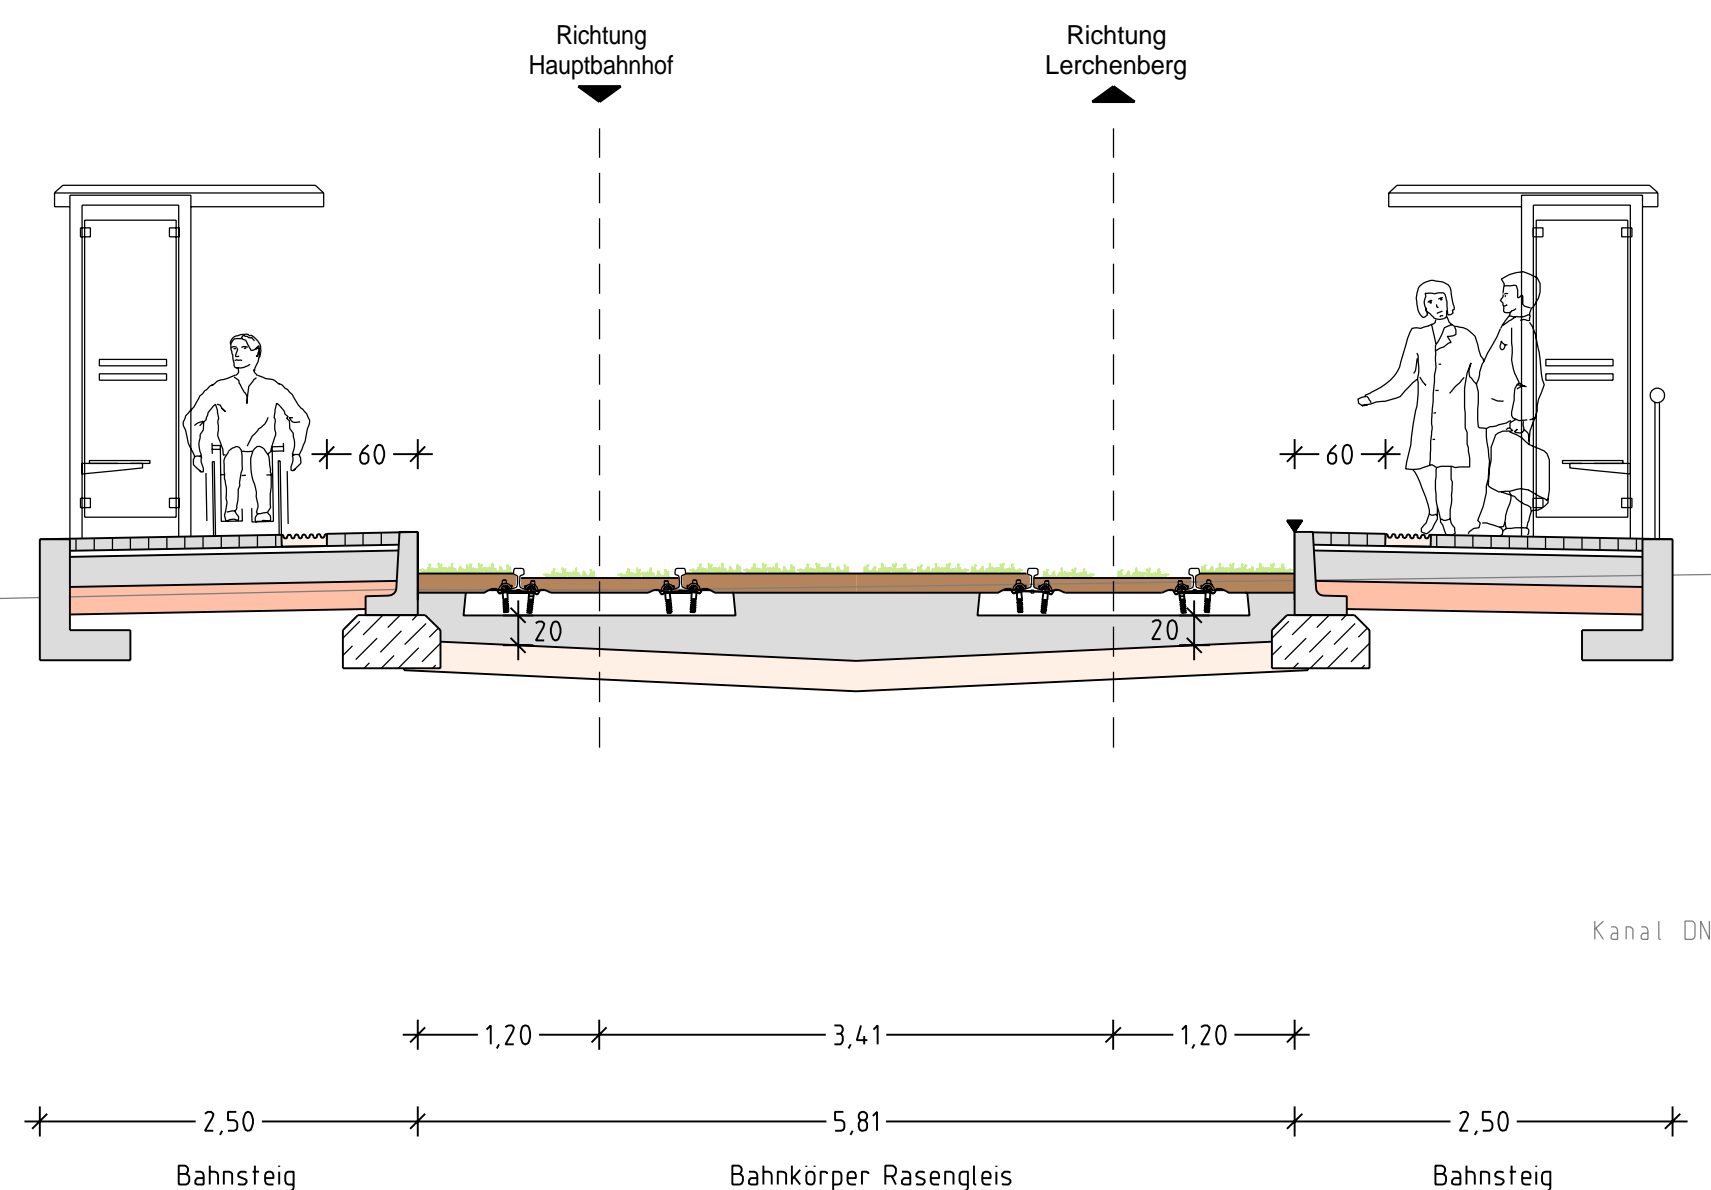

### Antrag auf Planfeststellung nach §28 PBefG

**Bauherr und Betreiber:** MVG Mainzer Verkehrsgesellschaft

**Umwelt- und Landschaftsplanung:** Mailänder Consult

**JURISTEN:** JESTAEDT + PARTNER

**Fahrtleitungsplanung:** GA Energieanlagen Süd

**GUW-Planung:** bt-plan

Mainz, den 27.01.2012

Erweiterung des Straßenbahnnetzes in der Landeshauptstadt Mainz "Mainzelbahn"		Datum	Name
bearbeitet	11/11	Bu	
gezeichnet	11/11	Biu	
geprüft	01/12	JD	

Maßstab: 1:100 / 1:50	Lageplan / Querschnitt Haltestelle Ludwig-Nauth-Straße	Anlage: B7
Größe: 78,0x59,4		Blatt: 07
Gr.: Ersatz für:	Ausgabe vom: 27.01.2012	Ursprung