


**Legende Planung**

	Schottergleis		Fahrbahn
	Asphaltgleis		Bankett
	Rasengleis		Mulde
	Bahnsteig		Damm
	Gehweg		Einschnitt
	Geh-/Radweg		Parkplatz
	Radweg		Grünfläche
	Wartehalle		Stützwand
	Geplanter Baum		Fremdplanung (nachrichtlich)
	Abbruch		Anpassungsbereich (Straßenbau wiederherstellen)
	Maßnahmengrenze		
	0.1		Ifd. Nr. im Bauwerksverzeichnis Neubau
	1.1		Ifd. Nr. im Bauwerksverzeichnis Rückbau

**Legende Leitungsbestand**

A1	Abwasser Campus	r4	Fernmeldeleitung Vodafone
A2	Abwasser Campus stiltgelegt	r6	Fernmeldeleitung Campus
A3	Abwasser Wirtschaftsbetrieb	r8	Fernmeldeleitung (Pipeline)
A4	Abwasser Entwässerung BAB	r10	Fernwärmeleitung Campus
A5	Leitung außer Betrieb, Campus	r12	Fernwärmeleitung Campus
A6	Leitung allgemein	g1	Gastleitung Campus
A7	Dampfleitung Campus	g2	Gasthochdruckleitung KfW
A8	Elektro Campus 0,4 kV	g3	Gastleitung GLH
A9	Elektro SWM 20 kV	g4	Gasthochdruckleitung SWM
A10	Elektro SWM 0,4 kV	g5	Gastleitung SWM
A11	Elektro, Freileitung	g6	Gartenleitung Campus
A12	Datenkabel Campus	g7	Kondensatleitung Campus
A13	Fernmeldeleitung allgemein	g8	Kabelrohrtrasse Campus
A14	Fernmeldeleitung Campus	g9	Technische Gasleitung Campus
A15	Fernmeldeleitung BAB	u1	Leitung Campus unterirdisch
A16	Fernmeldeleitung GLH	u2	Leitung zu Verkehrsanlagen
A17	Kabel Drahtschale	u3	Wasserversorgung Campus
A18	Fernmeldeleitung SWM	u4	Wasserversorgung SWM

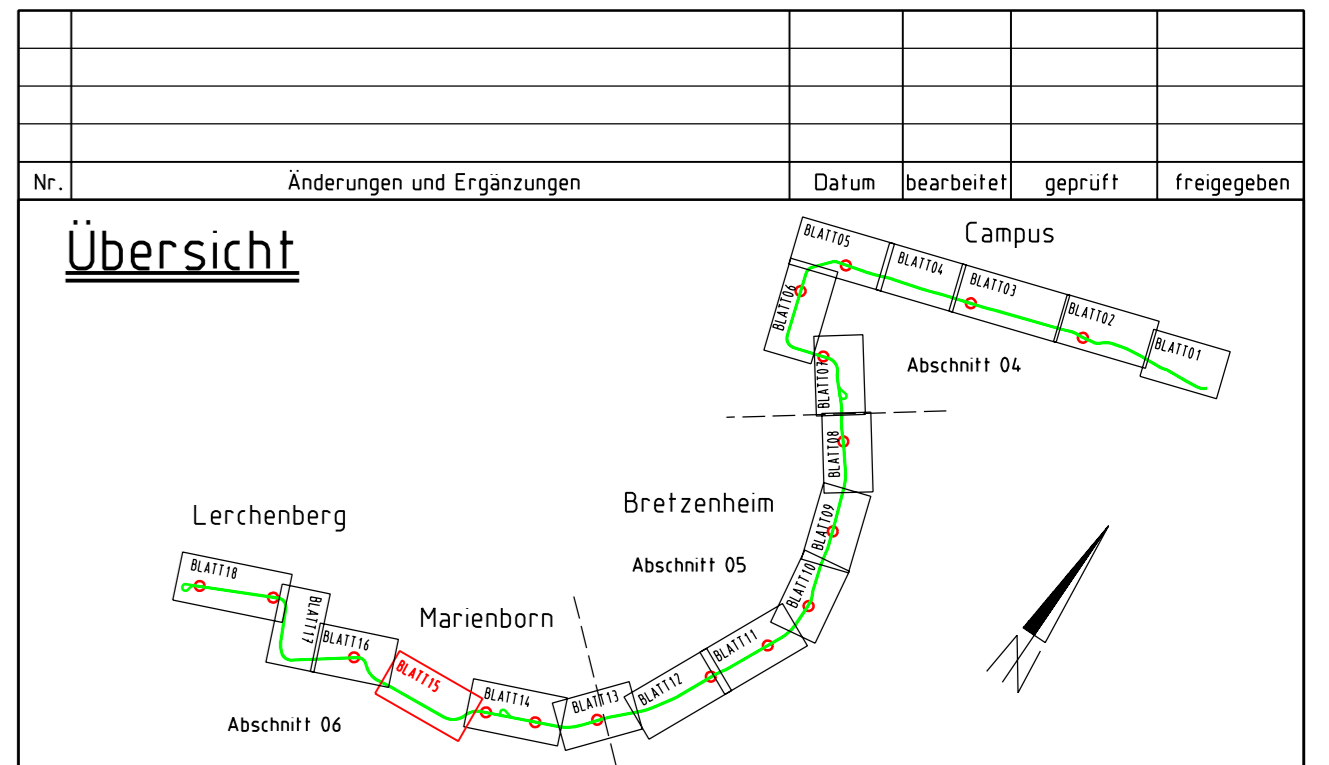

**Antrag auf Planfeststellung nach §28 PBefG**

Bauherr und Betreiber: **MVG** Mainz Verkehrsgesellschaft

Planfeststellungsbeschluss: 27.01.2012

Verkehrsplanung und Bauwerkskosten: **Mailländer Consult**

Umwelt- und Landschaftsplanung: **JE T E O T**

GA Energieanlagen Süd

bt-plan

Nr.	Änderungen und Ergänzungen	Datum	bearbeitet	geprüft	freigegeben

**Erweiterung des Straßenbahnnetzes in der Landeshauptstadt Mainz "Mainzelbahn"**

Nr.	Datum	Name
bearbeitet	07/11	NM
gezeichnet	07/11	BIU
geprüft	01/12	JD

Maßstab: 1:500  
 Größe: 135,0x99,4  
 Lageplan  
 Kilometer 7,0+25 - 7,6+00  
 Anlage B3  
 Blatt 15  
 Plan-Codierung: 06-S-00015-LP-4-B-a  
 Gr.: Ersatz für Ausgabe vom 27.01.2012 Ursprung