



Draufsicht Haltepunkt Marienborn

M 1:200

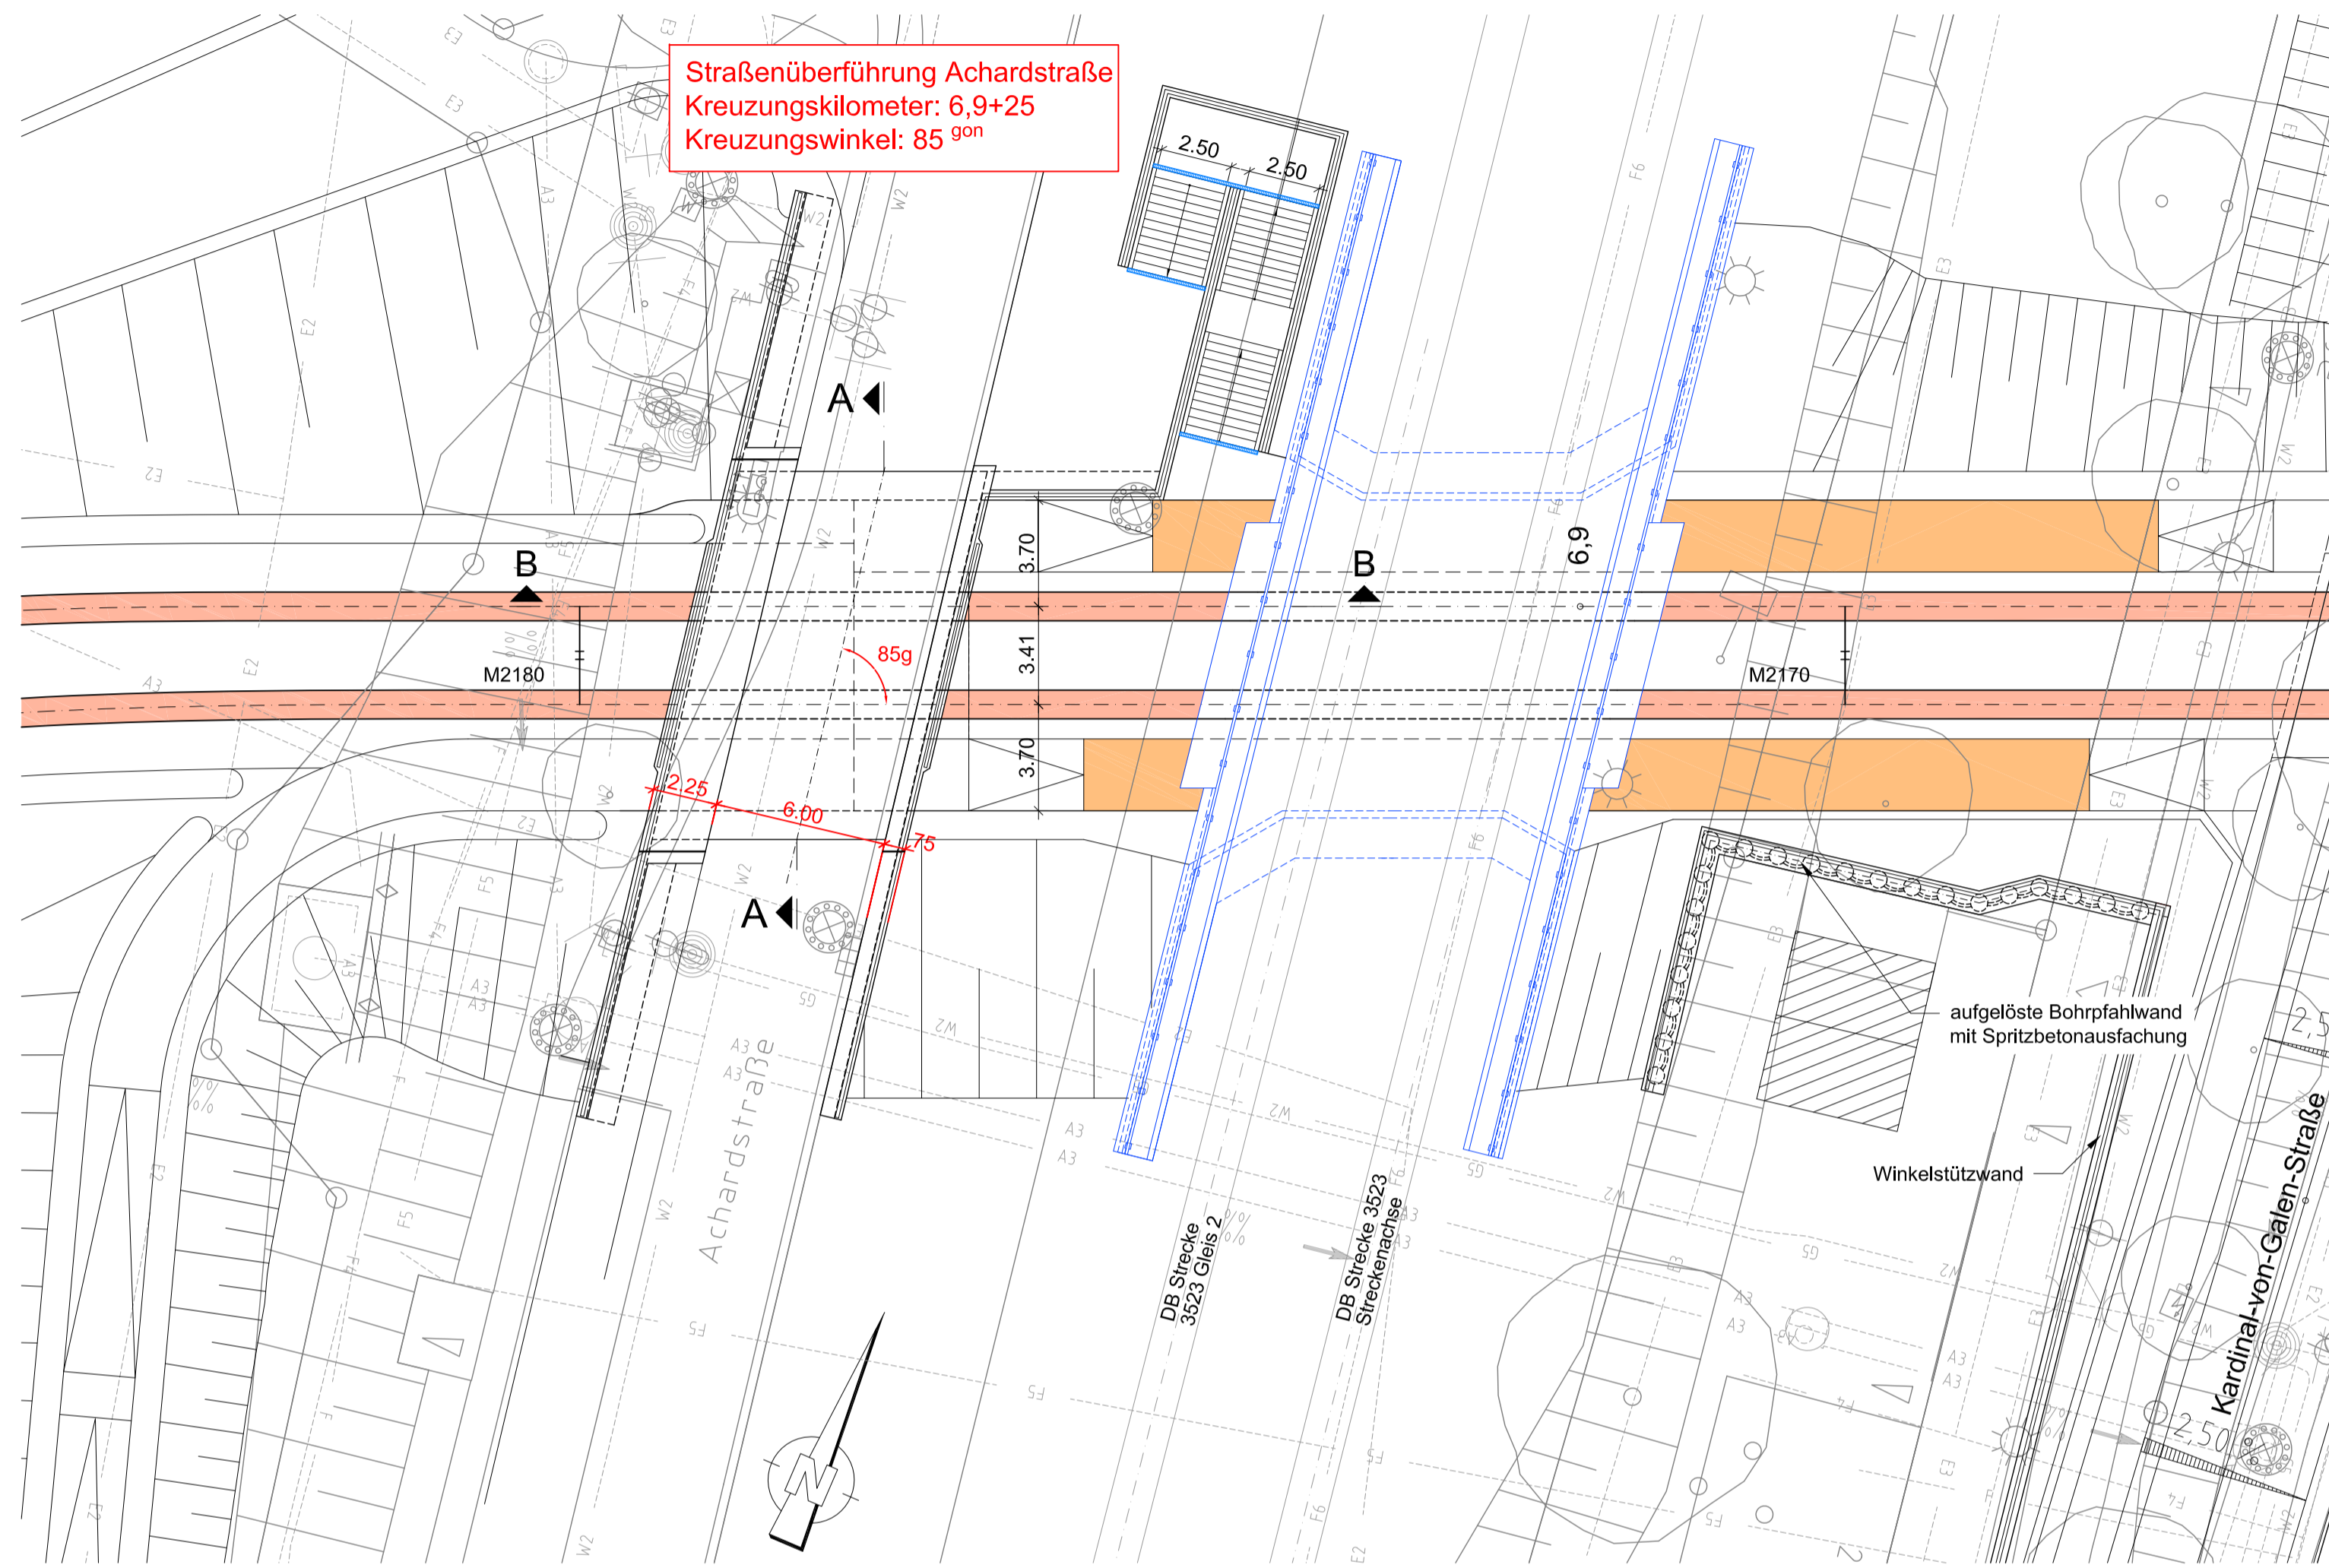


Seitenansicht

M 1:100

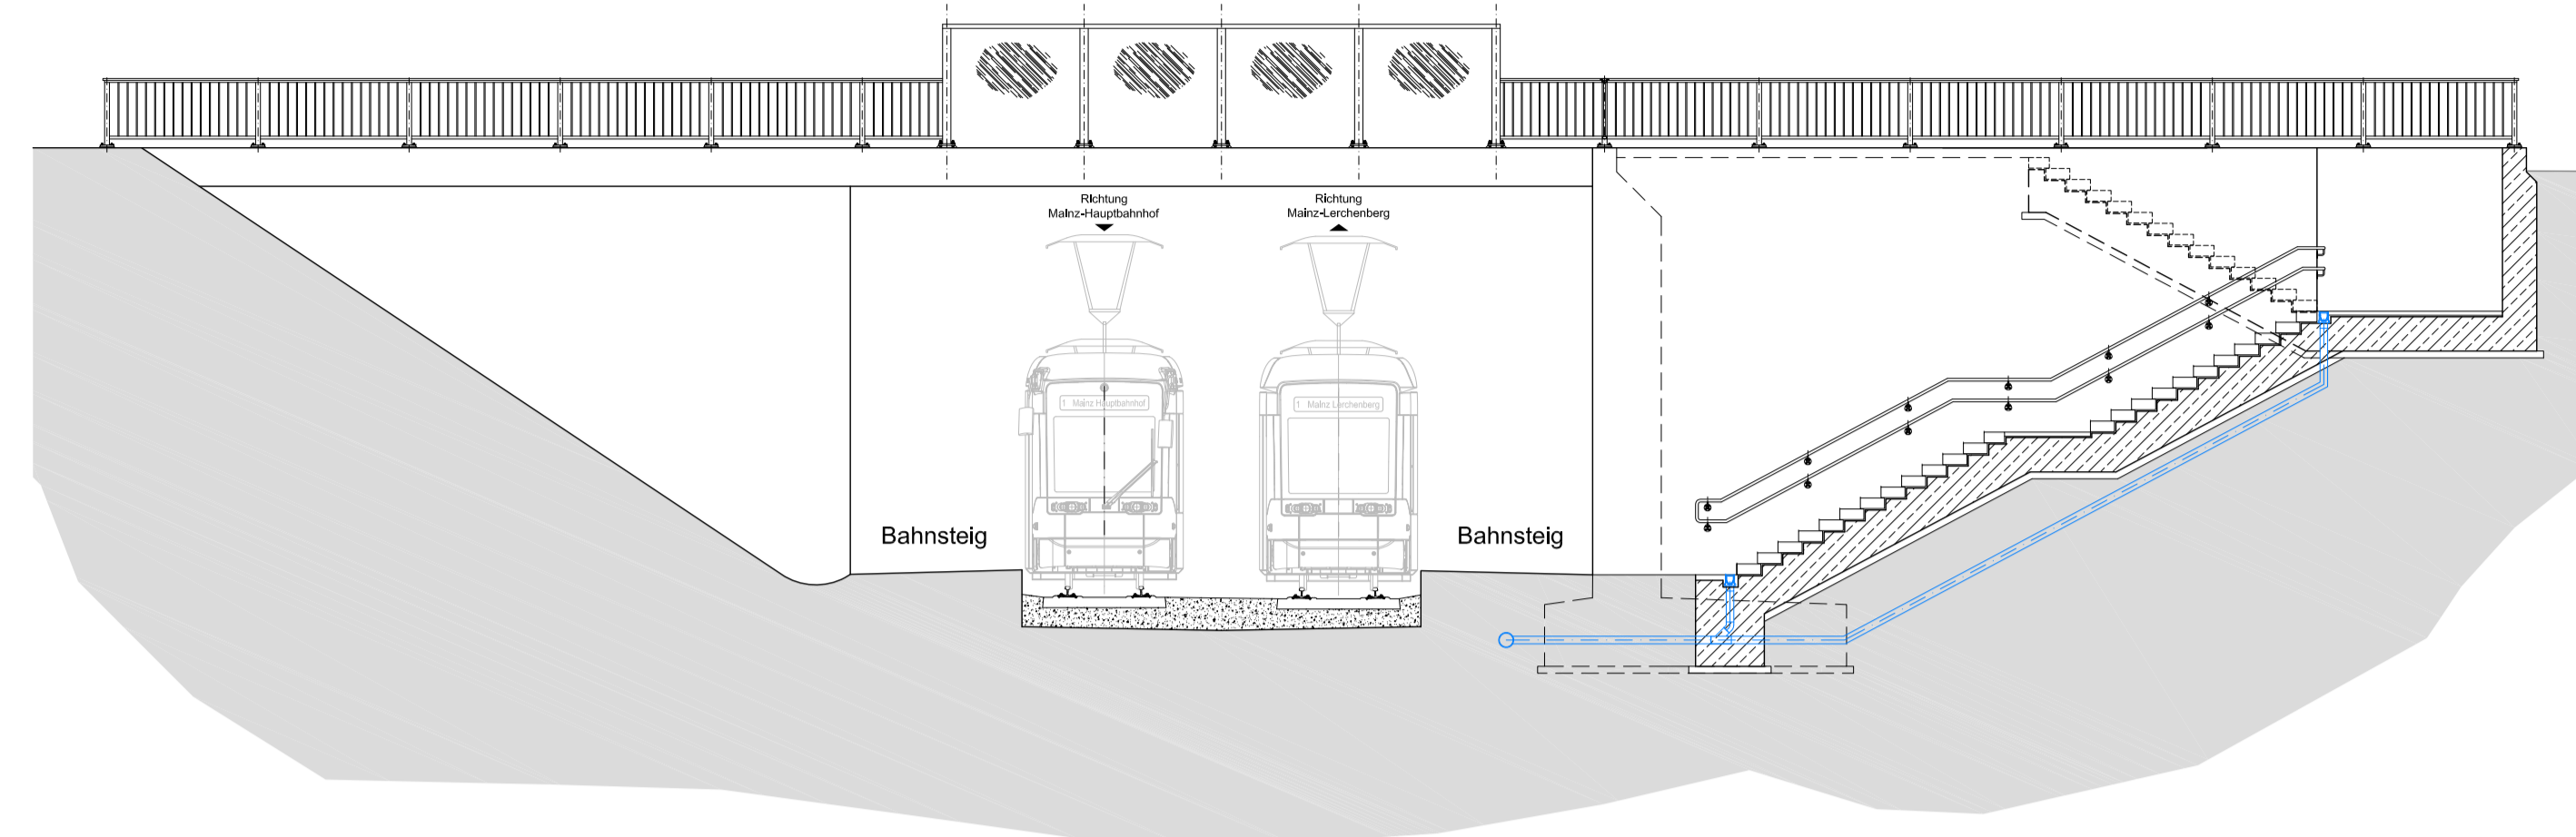


Querschnitt A-A

M 1:100

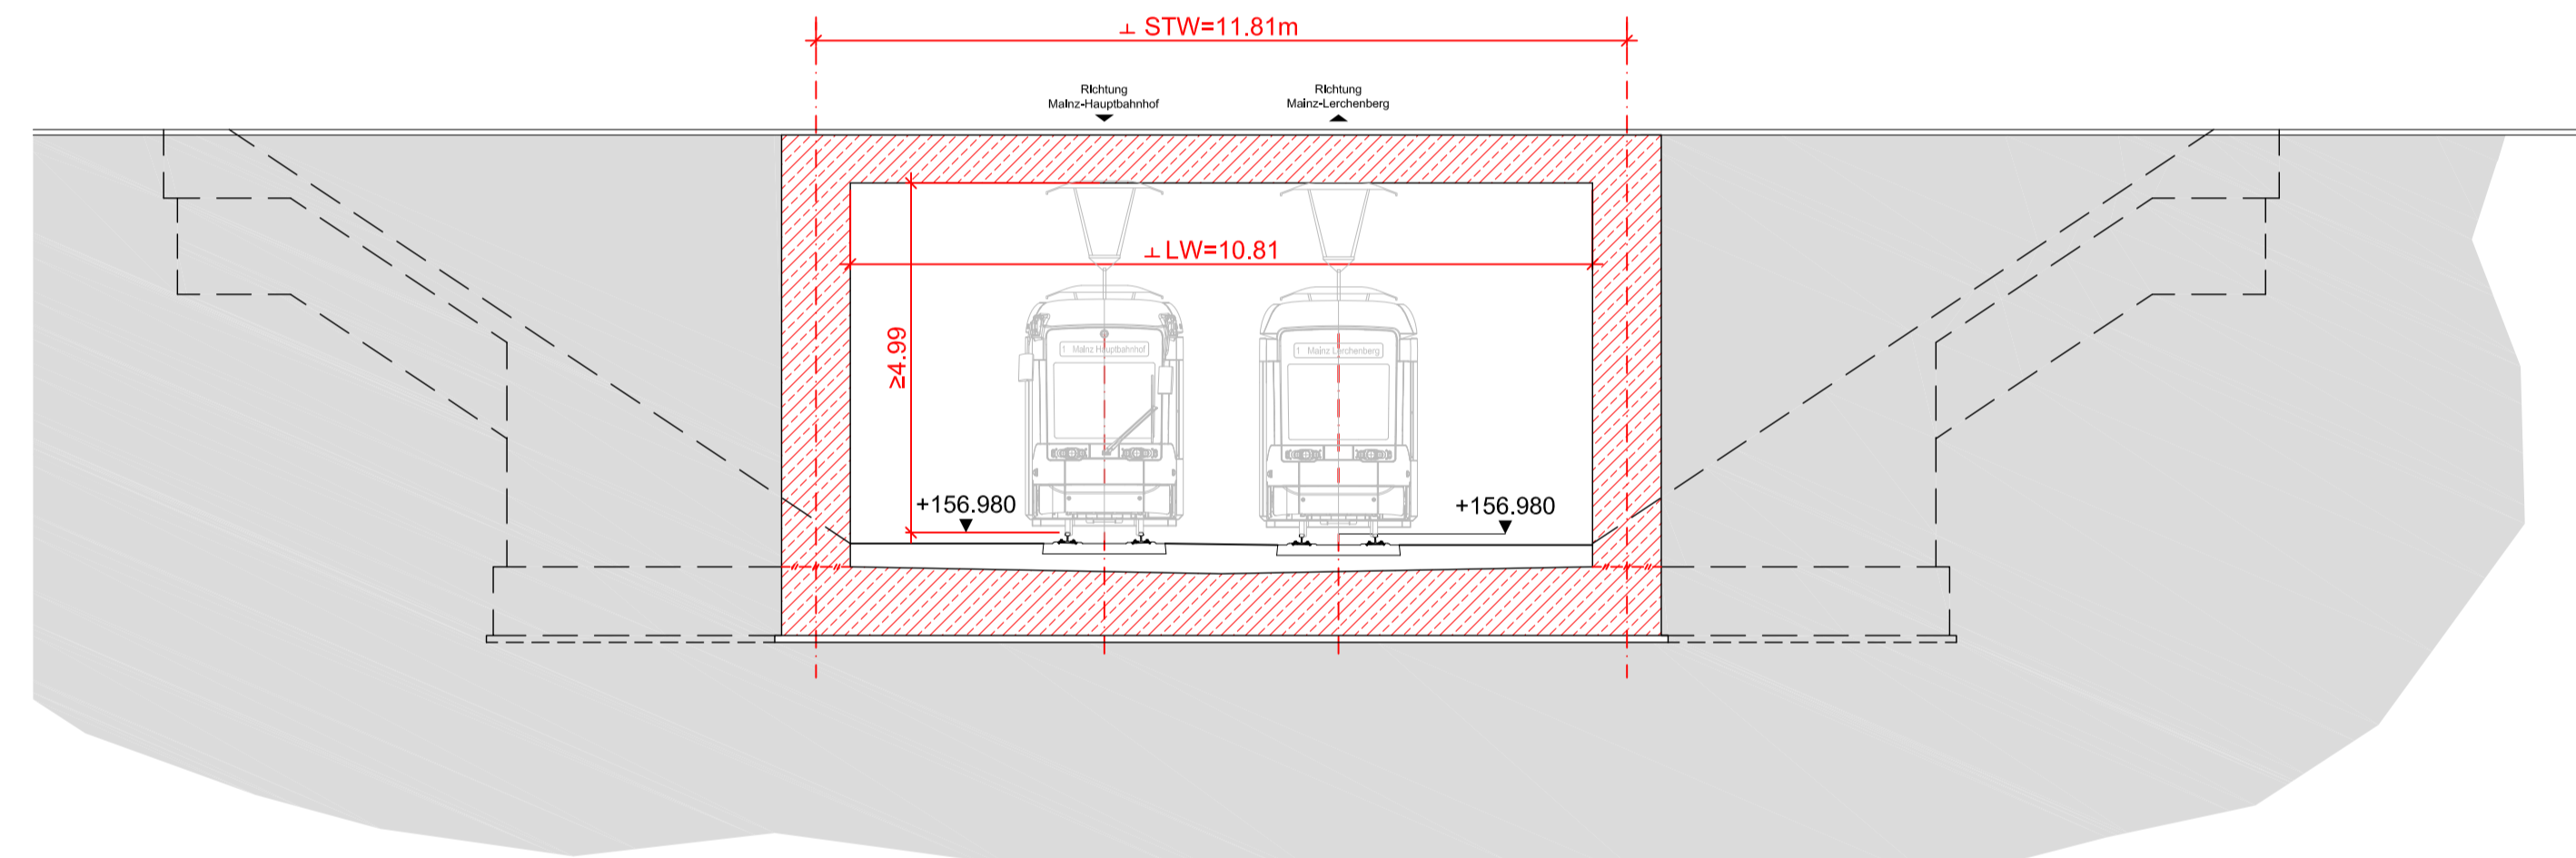


Längsschnitt B-B

M 1:100

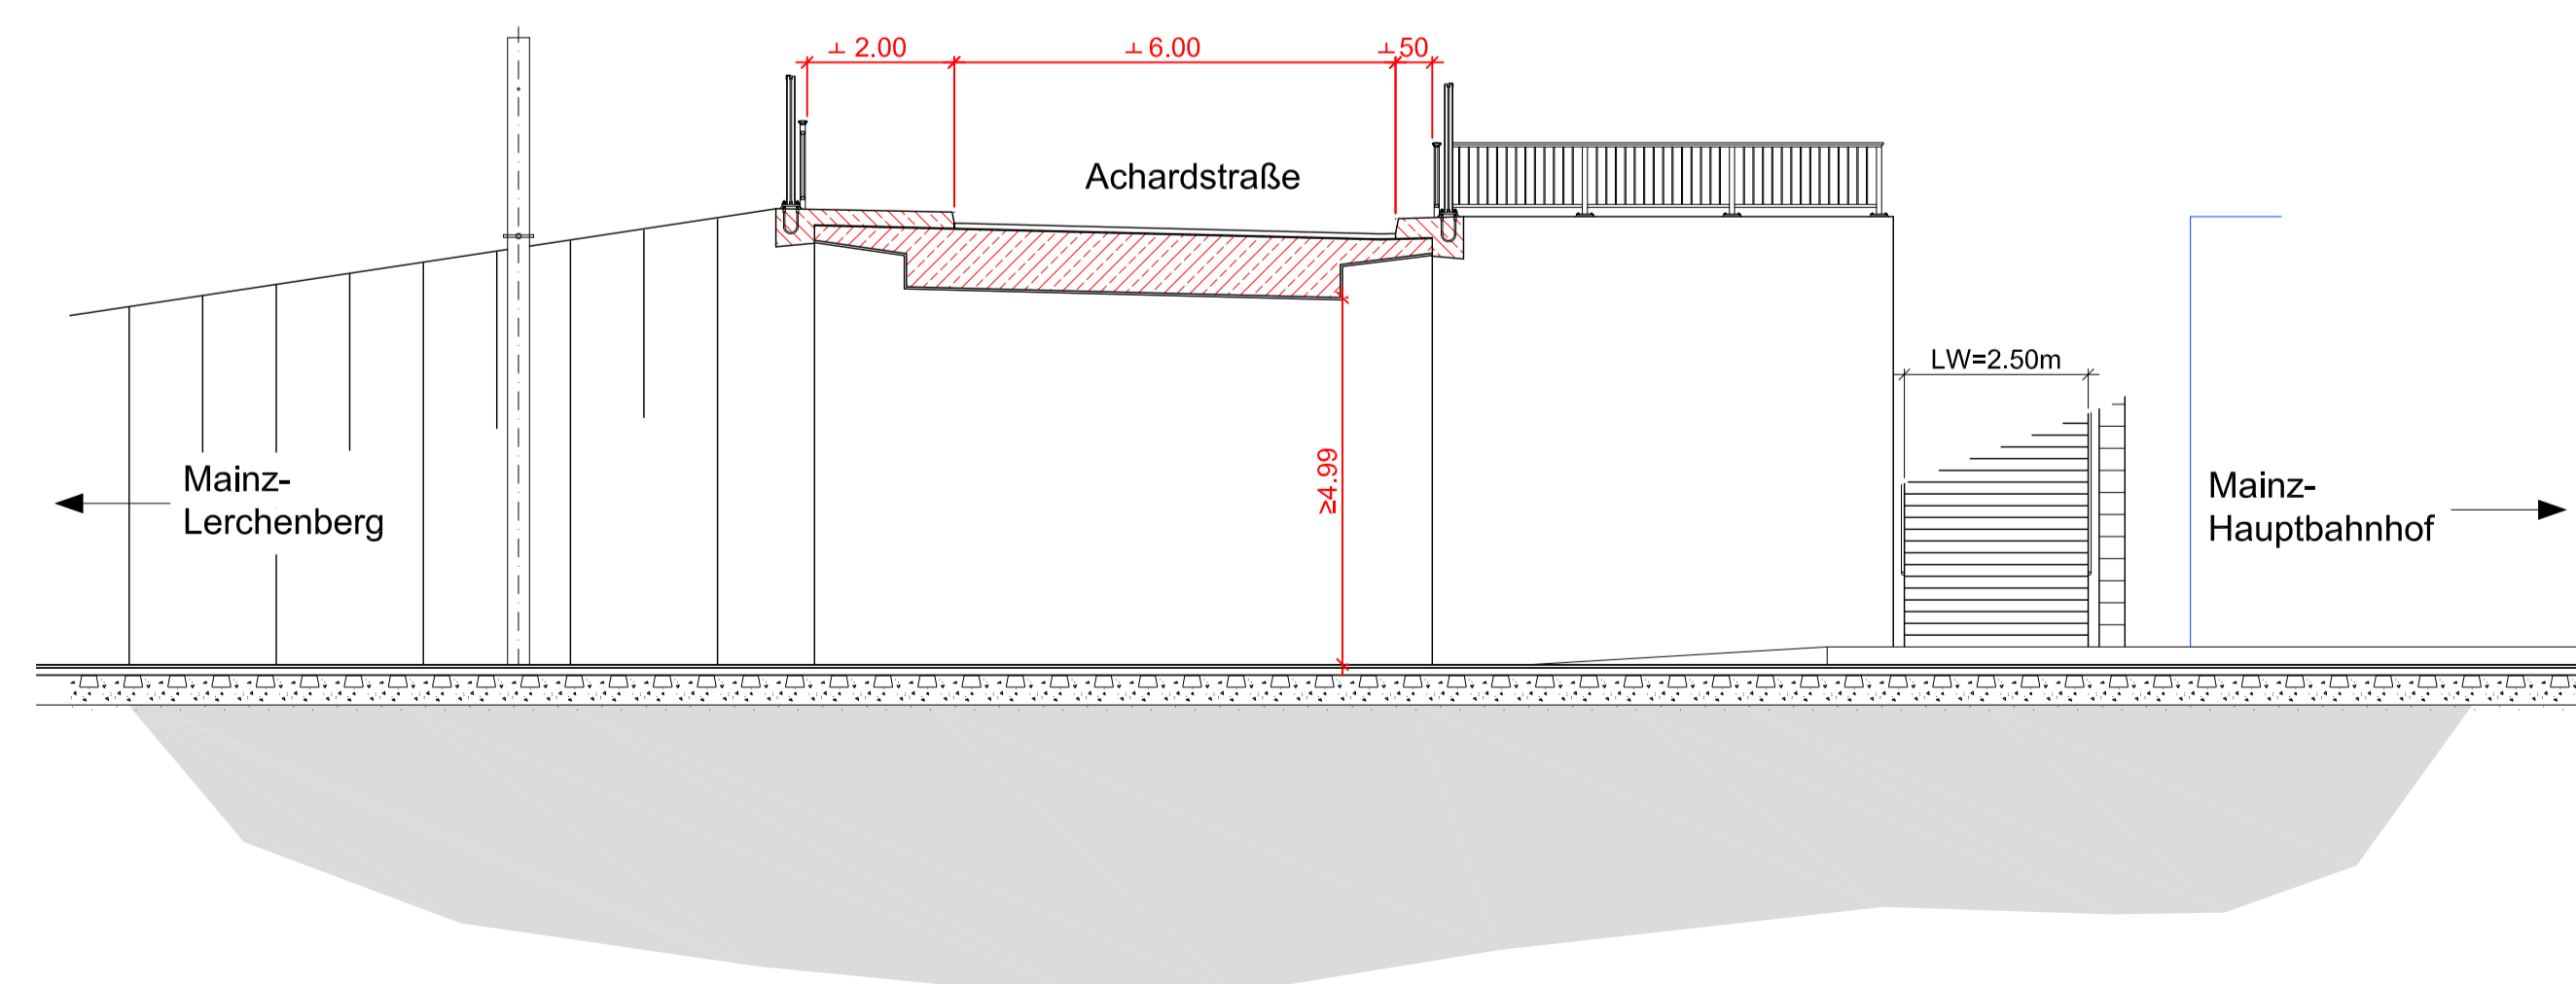

- Legende:**
- Planung Bauwerk
 - Planung
 - Rückbau / Abbruch
 - Bestand
 - Geplante EÜ
- Legende Leitungen Bestand:**
- E2 Elektro SWM 20 kV
 - FW2 Fernwärmeleitung
 - G4 Gashochdruckleitung SWM
 - G5 Gasleitung SWM
 - F F Fernmeldeleitung allgemein
 - F5 Fernmeldeleitung SWM
- Leitungen und Kanäle nach Angaben der Leitungsträger übernehmen. Die Gewähr für Vollständigkeit kann nicht übernommen werden. Eine Maßnahme ist nicht möglich.

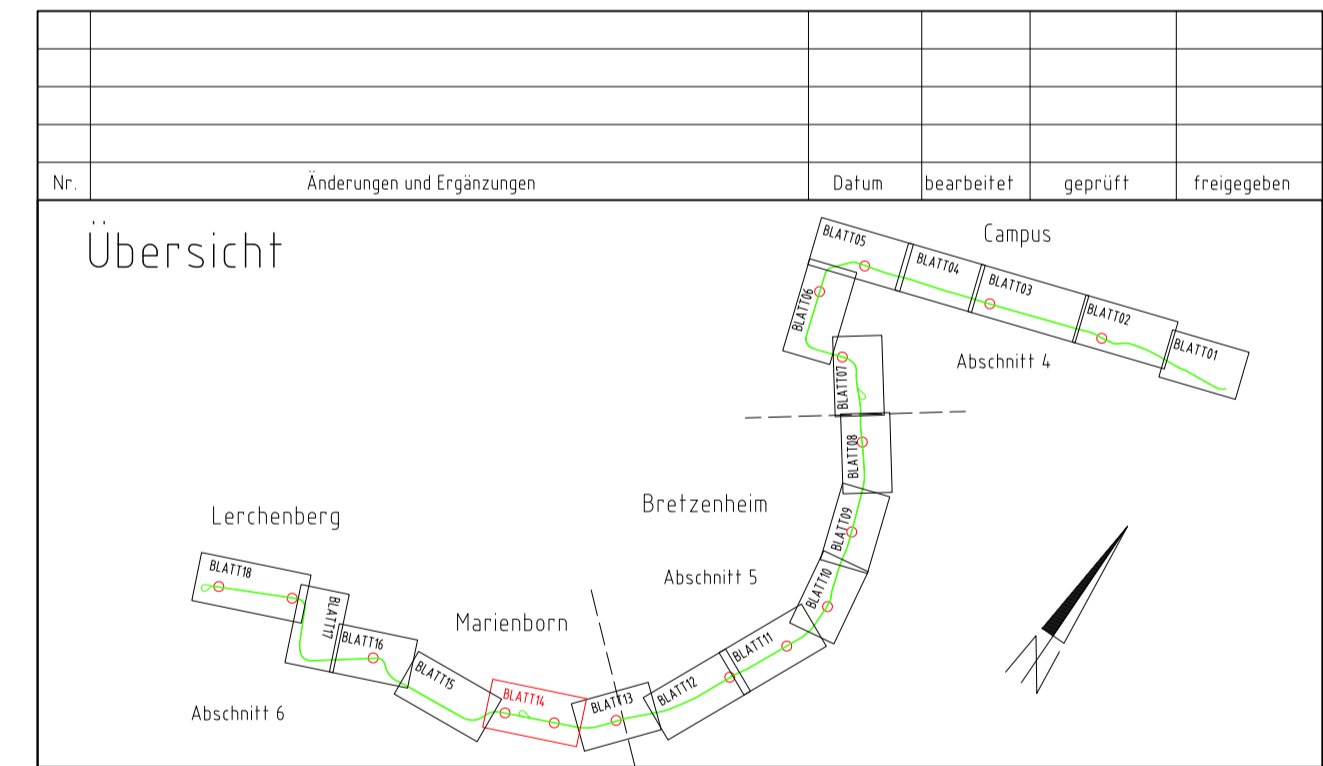

Antrag auf Planfeststellung nach §28 PBefG

Bauherr und Betreiber: MVG Mainzer Verkehrs-Gesellschaft Ein Unternehmen der MVG-Gruppe		gez. Erhof Mainz, den 27.01.2012	gez. Rebal Mainz, den 27.01.2012
Verkehrsplanungs- und Bauwerksplanung: Mailänder Consult Mailänder Consult GmbH Pfaffenstraße 1, 55128 Mainz Telefon: +49 931 20200-0 Telefax: +49 931 20200-10 Karlsruhe, den 27.01.2012		gez. I. V. Kranich Mainz, den 27.01.2012	Umwelt- und Landschaftsplanung: JESTAEDT Jestaedt Umweltplanung 55128 Mainz Telefon: +49 931 20200-0 Telefax: +49 931 20200-10 Mainz, den 27.01.2012
Fahrleitungsplanung: GA Energieanlagen Süd GA Energieanlagen Süd 55128 Mainz Telefon: +49 931 20200-0 Telefax: +49 931 20200-10 Karlsruhe, den 27.01.2012		gez. I. A. Jantzi Mainz, den 27.01.2012	GOM-Planung: bt-plan bt-plan 55128 Mainz Telefon: +49 931 20200-0 Telefax: +49 931 20200-10 Mainz, den 27.01.2012

Erweiterung des Straßenbahnnetzes in der Landeshauptstadt Mainz "Mainzelbahn"		Datum	Name
bearbeitet	18.11.2011	Loe	
gezeichnet	18.11.2011	Sch	
geprüft	18.11.2011	MK	

Maßstab: 1:100/200
 Größe: 100 x 59,4 cm
 Gr.: [] Ersatz für: [] Ausgabe von: 27.01.2012 Ursprung: []

Straßenüberführung Bf Marienborn km 6,9+25

Anlage: B9.9
 Blatt: 1
 Plan-Codierung: 06-B-00901-BW-4-C-a