Lageplanausschnitt M 1:100

Haltestellenabstände:
Hindemithstraße
--> Brucknerstraße 432 m

H Hindemithstraße

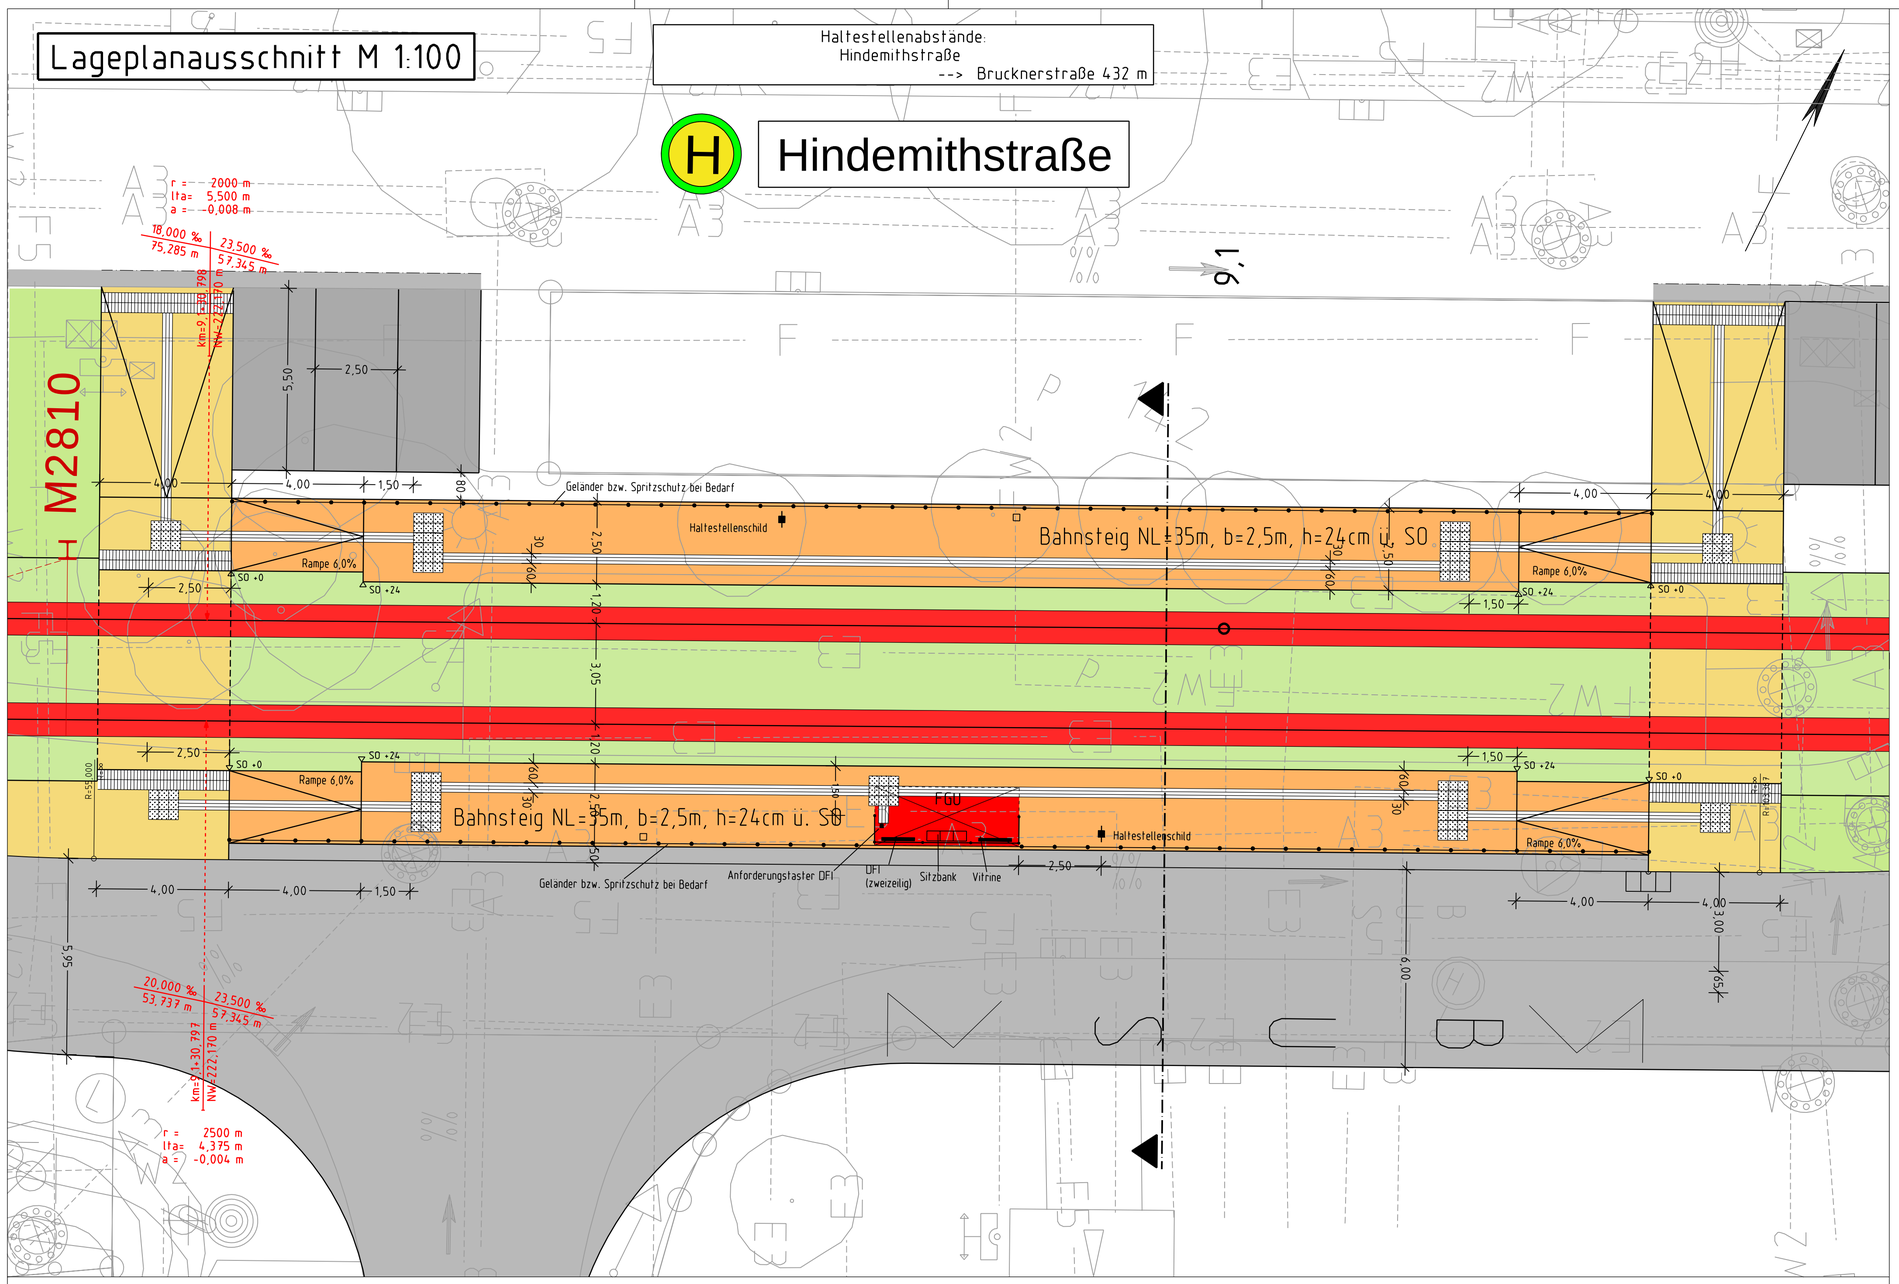

Regelquerschnitt M 1:50

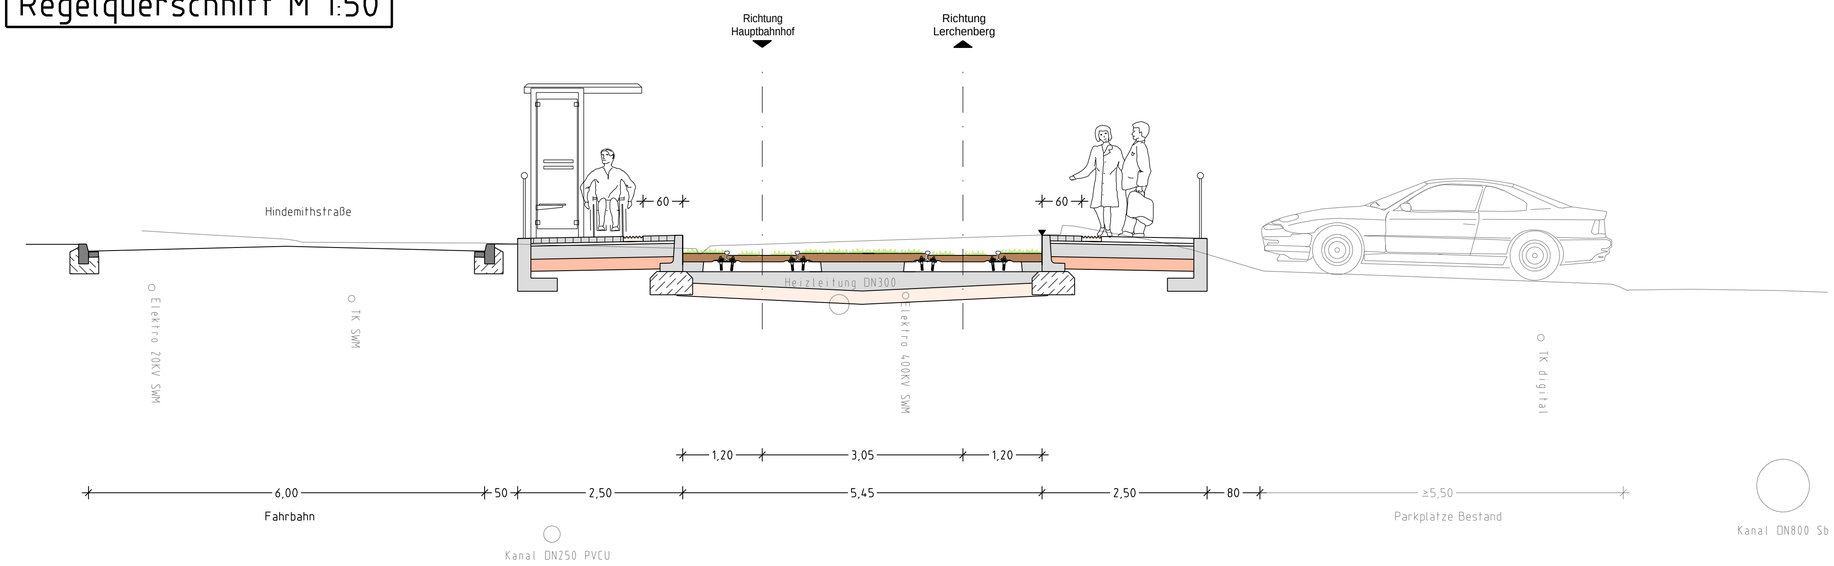

Legende

- Schotterbett Gleis
- Rasengleis
- Asphaltgleis
- Bahnsteig
- Gehweg
- Fahrgastunterstand
- Papierkorb
- Haltestellenschild
- Rillenplatte als Blindenleitsystem
- Bodenindikatoren bei Übergängen
- Aufmerksamtkeitsfeld mit Noppenprofil
- Beleuchtung

Nr.	Änderungen und Ergänzungen	Datum	bearbeitet	geprüft	freigegeben

Übersicht

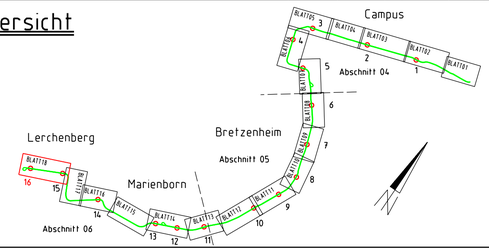

Antrag auf Planfeststellung nach §28 PBefG

Bauherr und Betreiber:
MVG Mainzer Verkehrsgesellschaft
Ein Unternehmen der
Mainz, den 27.01.2012
gez. Erlhof
gez. Rebahl
gez. ppa. Unnerstall
gez. i.A. Kock

Verkehrsanlagen- und Bauwerksplanung:
Mailänder Consult
Mailänder Ingenieur Consult GmbH
Mathystraße 13 • 76133 Karlsruhe
T 0721 93280-0 • F 0721 93280-10
Karlsruhe, den 27.01.2012
gez. i. V. Krannich

Umwelt- und Landschaftsplanung
JESTAEDT + PARTNER
Büro für Raum- und Umweltplanung
55128 Mainz • Hans-Böckler-Str. 87
Tel. 06131/333558 • Fax 06131/333559
Mainz, den 27.01.2012
gez. Jestaedt

Fahrleitungsplanung:
GA Energieanlagen Süd
Fellbach, den 27.01.2012
gez. i. A. Jantz

GUW-Planung:
bt-plan
Ingenieurgesellschaft für Betriebstechnik mbH
Düsseldorf, den 27.01.2012
gez. Woidschutzke

Erweiterung des Straßenbahnnetzes in der Landeshauptstadt Mainz
"Mainzelbahn"

	Datum	Name
bearbeitet	11/11	Bu
gezeichnet	11/11	Biu
geprüft	01/12	JD

Maßstab: 1:100
Große: 78,0x59,4

Lageplan / Querschnitt
Haltestelle
Hindemithstraße

Anlage: B.7
Blatt: 16
Plan-Codierung: 06-H-00016-HS-4-B-a

Gr.: | Ersatz für: | Ausgabe vom: 27.01.2012 | Ursprung:

K698_Entwurf_03 \D_PEPK16_PLT \D_PGEK16_PLF

CARD/1