



Lageplanausschnitt M 1:100

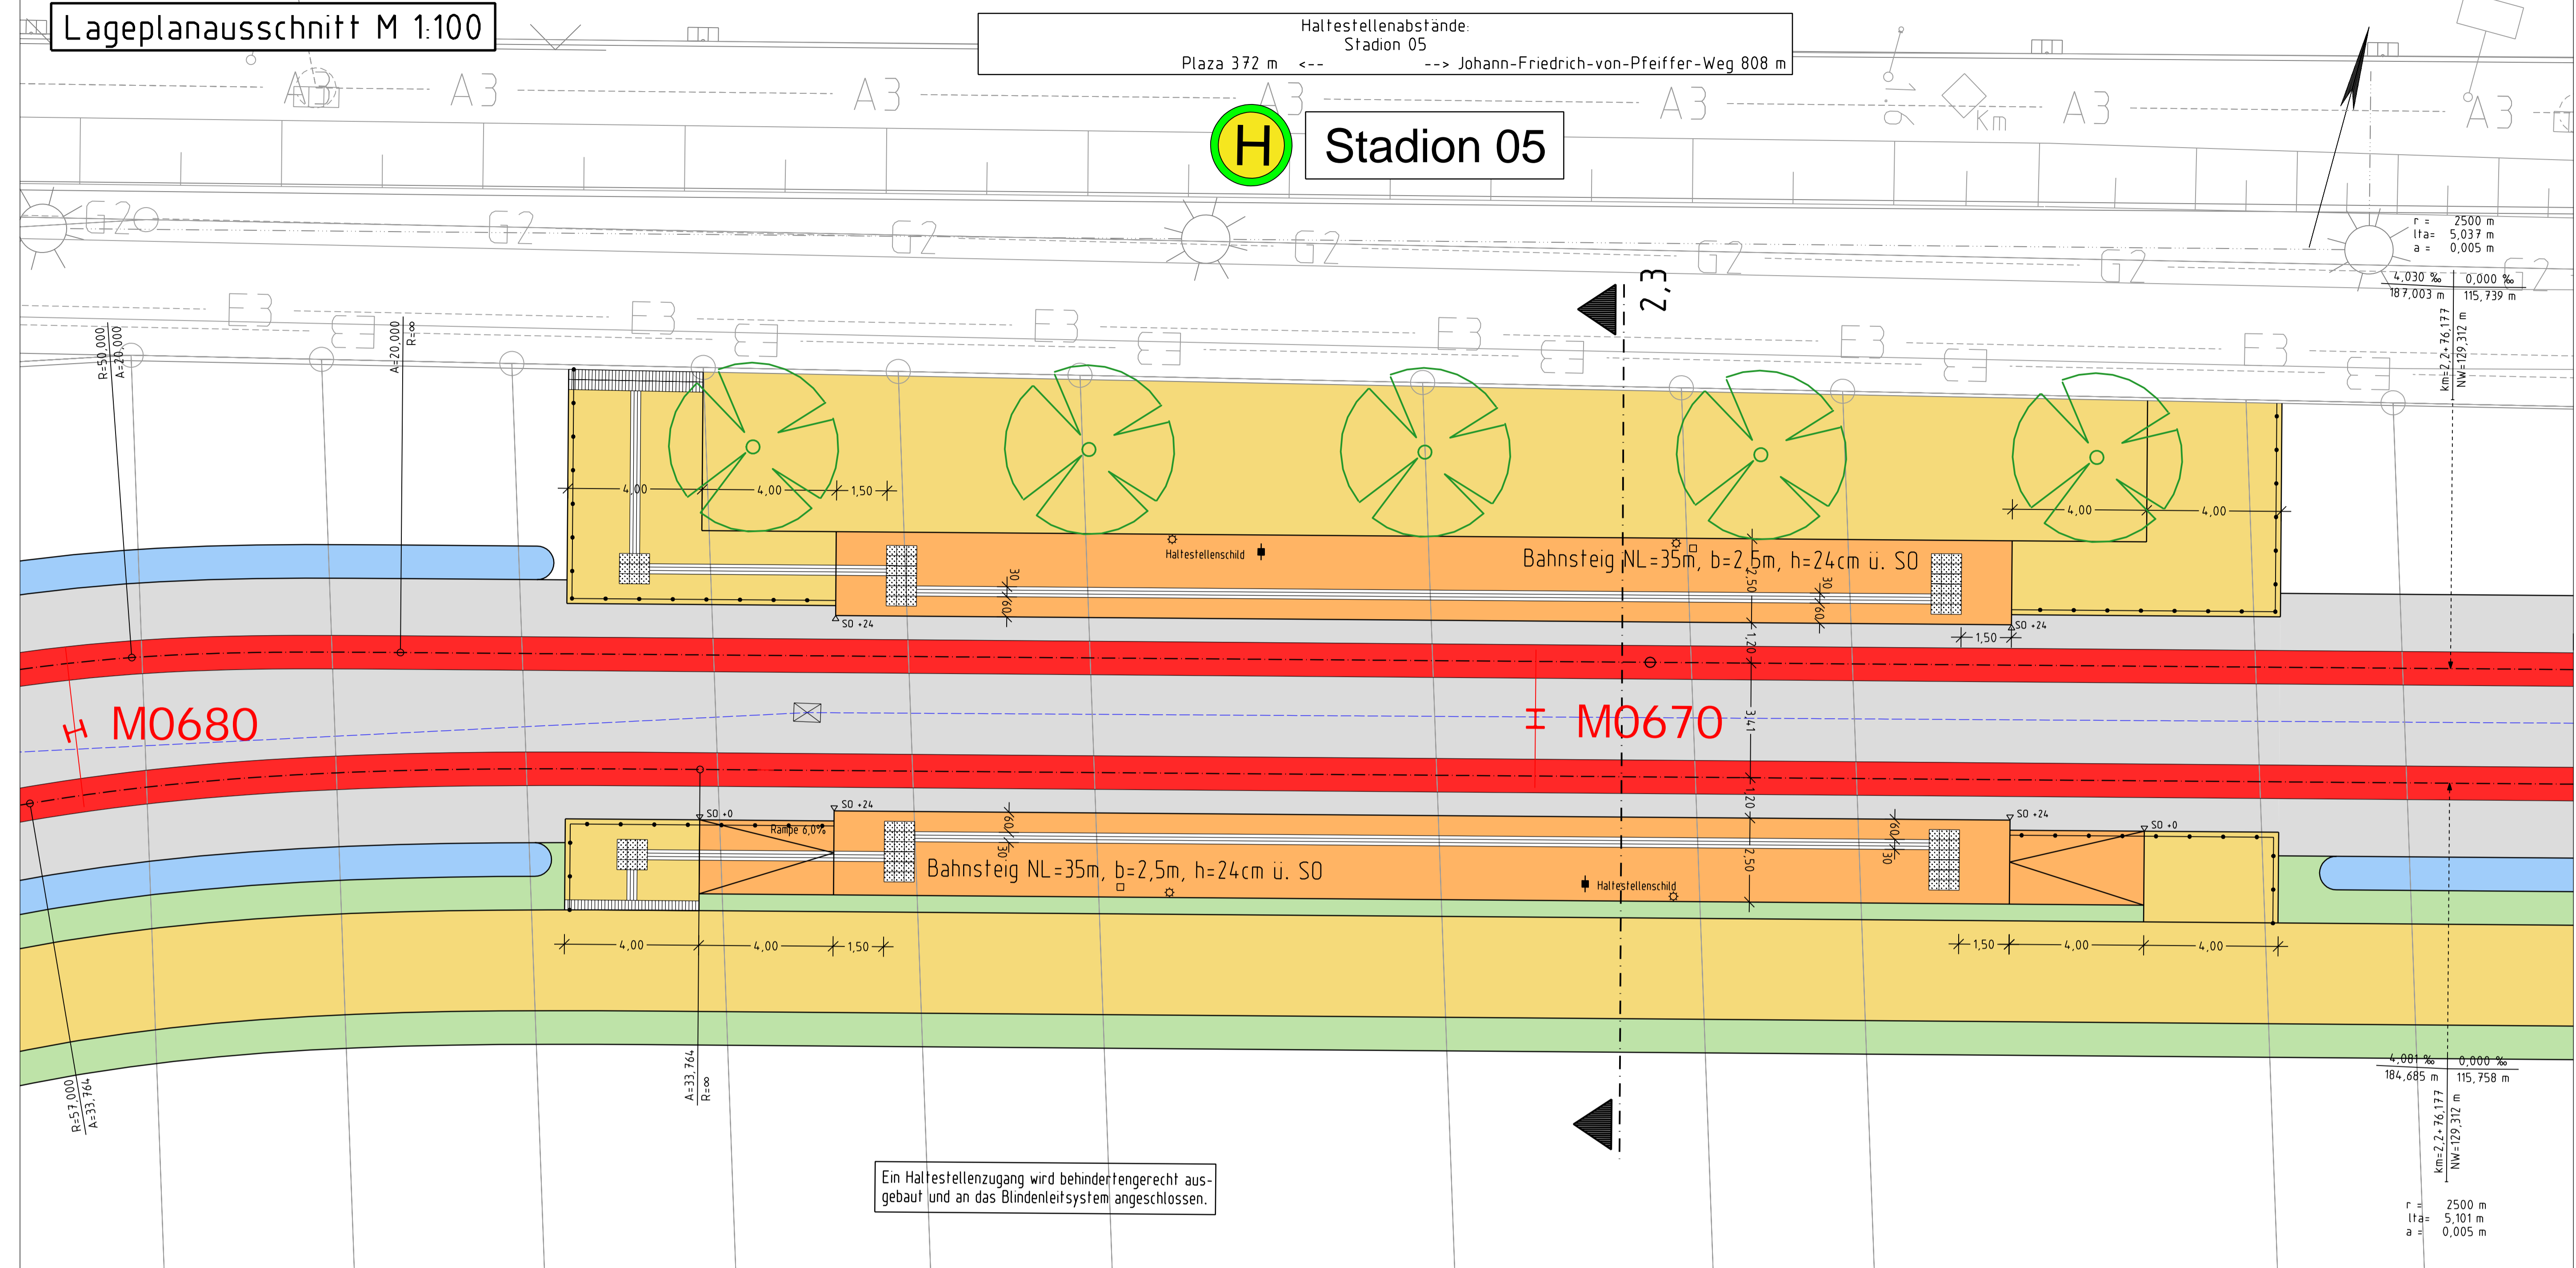

- Legende**
- Schotterbett Gleis
 - Rasengleis
 - Asphaltgleis
 - Bahnsteig
 - Gehweg
 - Fahrgastunterstand
 - Papierkorb
 - Haltestellenschild
 - Rillenplatte als Blindenleitsystem
 - Bodenindikatoren bei Übergängen
 - Aufmerksamkeitsfeld mit Noppenprofil

Regelquerschnitt M 1:50

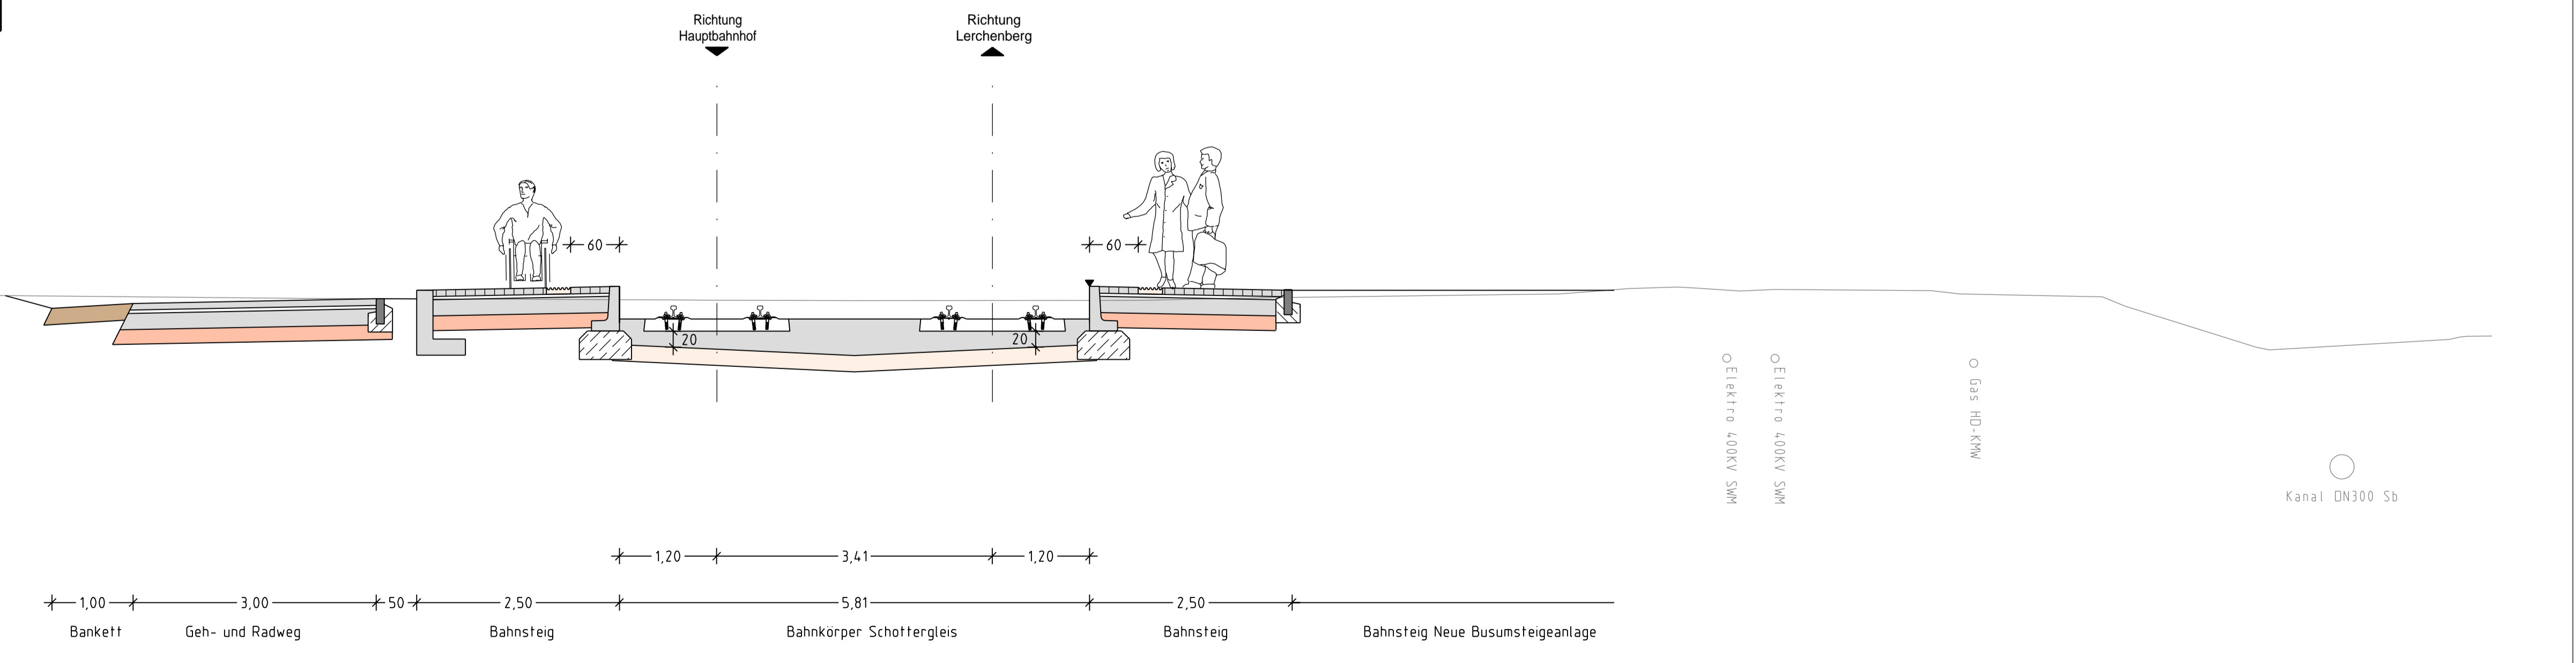

Übersicht

Antrag auf Planfeststellung nach §28 PBefG

Bauherr und Betreiber: **MVG** (Mainzer Verkehrsgesellschaft)

Verkehrsanlagen- und Bauwerksplanung: **Malländer Consult**

Umwelt- und Landschaftsplanung: **JESTAEDT PARTNER**

Fahrtleitungsplanung: **GA Energieanlagen Süd**

GÜW-Planung: **bt-plan**

Erweiterung des Straßenbahnnetzes in der Landeshauptstadt Mainz "Mainzelbahn"

Nr.	Änderungen und Ergänzungen	Datum	bearbeitet	geprüft	freigegeben

Maßstab	Blatt	Anlage	Datum	Name
1:100 / 1:50	Lageplan / Querschnitt	B7	11/11	Bu
Größe: 97,0x59,4	Haltestelle STADION 05	Blatt: 03	gezeichnet	Biu
Gr.: Ersatz für:	Ausgabe vom 27.01.2012	Plan-Codierung	geprüft	JD
		04-H-00003-HS-4-B-a		
		Ursprung		

K88_Einwurf_01_VD_PFK03_PLT_VD_PFK03_PLF